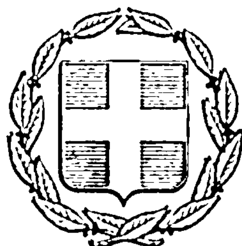


ΕΦΗΜΕΡΙΣ ΤΗΣ ΚΥΒΕΡΝΗΣΕΩΣ
ΤΗΣ ΕΛΛΗΝΙΚΗΣ ΔΗΜΟΚΡΑΤΙΑΣ

ΕΝ ΑΘΗΝΑΙΣ ΤΗ, 25 ΣΕΠΤΕΜΒΡΙΟΥ 1978 | ΤΕΥΧΟΣ ΤΕΤΑΡΤΟΝ | ΑΡΙΘΜΟΣ ΦΥΛΛΟΥ 505

ΠΕΡΙΕΧΟΜΕΝΑ

ΔΙΑΤΑΓΜΑΤΑ

(1)

Περὶ μερικῆς ἄρσεως τῆς ἀναδασώσεως ἐκ τμήματος ἐμβαδοῦ 25.000 μ2 τῆς κηρυχθείσης ὡς ἀναδασωτέας ἐκτάσεως εἰς θέσιν «Ἁγία Παρασκευή» περιφερείας τοῦ Δήμου Καβάλας Ν. Καβάλας.

Ο ΠΡΟΕΔΡΟΣ ΤΗΣ ΕΛΛΗΝΙΚΗΣ ΔΗΜΟΚΡΑΤΙΑΣ

Ἔχοντες ὑπ' ὄψει :

1. Τὰς διατάξεις :

α) Τοῦ ἄρθρου 24 παρ. 1 τοῦ Συντάγματος.

β) Τοῦ ἄρθρου 199 παρ. 1 τοῦ Ν.Δ. 86/1969 «περὶ δασικοῦ Κώδικος».

2. Τὰ ἔγγραφα :

α) Ὑπ' ἀριθ. Φ. 479.21/Γ'/48/72086/11.7.1977, Φ. 479.20/Γ'/119/40372/5.4.78 καὶ Φ479.20/Γ'/124/61703/31.5.1978 τοῦ Ὑπουργείου Ἐθνικῆς Παιδείας καὶ Θρησκευμάτων.

β) Ὑπ' ἀριθ. Ε. 11812/434/1.7.1977, 1503/29.11.1977 πρᾶξιν, 76741/19.5.1978 τοῦ Ὑπουργείου Δημοσίων Ἔργων./

γ) Ὑπ' ἀριθ. 2962/29.7.1977, 3747/4.10.1977 τῆς Ἐπιθεωρήσεως Δασῶν Ἀν. Μακεδονίας—Θράκης.

δ) Ὑπ' ἀριθ. Γ. 117398/20.7.1977, Γ.118143/21.9.1977, 136445/20.5.1978 τῆς Δ/νσεως Δασῶν Ν. Καβάλας.

ε) Ὑπ' ἀριθ. 196957/14.7.1977, 197727/20.9.1977 Δασαρχείου Καβάλας.

στ) Ὑπ' ἀριθ. 1774/28.7.1977 τῆς Ἐφορείας Κλασσικῶν Ἀρχαιοτήτων Καβάλας.

3. Τὴν ὑπ' ἀριθ. 4/77 πρᾶξιν τῆς Φιλοδασικῆς Ἐπιτροπῆς Καβάλας.

4. Τὰς ὑπ' ἀριθ. 95/18.5.1978 καὶ 146/15.6.1978 γνωμοδοτήσεις τοῦ Τεχνικοῦ Συμβουλίου Δασῶν τοῦ Ὑπουργείου Γεωργίας.

5. Τὴν ὑπ' ἀριθ. 643/1978 γνωμοδότησιν τοῦ Συμβουλίου τῆς Ἐπικρατείας, προτάσει τοῦ ἐπὶ τῆς Γεωργίας Ὑπουργοῦ, ἀποφασίζομεν :

Ἄρθρον μόνον.

Αἴρεται ἡ διὰ τῆς ὑπ' ἀριθ. 322331/31.3.1927 (ΦΕΚ 27/8.4.1927 τ. Β'), ἀποφάσεως τοῦ Ὑπουργοῦ Γεωργίας, κηρυχθεῖσα ἀναδάσωσις μερικῶς ἐξ ἐκτάσεως ἐμβαδοῦ 25.000μ2, κειμένης εἰς θέσιν «Ἁγία Παρασκευή» περιοχῆς Δήμου Καβάλας καὶ ἐμφαινομένης ὑπὸ τὰ στοιχεῖα Α, α', β', γ', δ', ε', ζ', η', θ', ι', κ', λ', μ', ν', ξ', λ', κ, ι, θ, η, ζ, ε, δ, γ, β, α, Ν, Ξ', Π', Π, Α, εἰς τὸ προσηρτημένον τῷ παρόντι τοπογραφικὸν διάγραμμα ὑπὸ κλίμακα 1 : 2000, τεθεωρημένον ὑπὸ τοῦ ἐπὶ τῆς Γεωργίας Ὑπουργοῦ, ἐπὶ τῷ σκοπῷ ἀνεγέρσεως τοῦ Πολυδυνάμου Γυμνασίου Καβάλας.

Εἰς τὸν αὐτὸν ἐπὶ τῆς Γεωργίας Ὑπουργὸν ἀνατίθεμεν τὴν δημοσίευσιν καὶ ἐκτέλεσιν τοῦ παρόντος.

Ἐν Ἀθήναις τῇ 9 Αὐγούστου 1978

Ο ΠΡΟΕΔΡΟΣ ΤΗΣ ΔΗΜΟΚΡΑΤΙΑΣ

ΚΩΝΣΤΑΝΤΙΝΟΣ Δ. ΤΣΑΤΣΟΣ

Ο ΥΠΟΥΡΓΟΣ ΓΕΩΡΓΙΑΣ

ΙΩΑΝΝΗΣ ΜΠΟΥΤΟΣ


ΚΑΒΑΛΑ
ΚΛΙΜΑΞ 1:2000
ΟΙΚΟΠΕΔΟΝ ΠΟΛΥΔΥΝΑΜΟΥ ΓΥΜΝΑΣΙΟΥ
ΟΡΙΑ ΑΒΓΔΕΖΗΘΙΚΛΜΝΞΟΠΑ
ΕΜΒΑΔΟΝ = 57.500 Μ²
ΥΠΟΜΝΗΜΑ
Οριογραμμή δημοσίας δασικής αναδασωτέας εκτάσεως που εζητείτο διά το διδακτήριο ΠΟΛΥΔΥΝΑΜΟΥ ΓΥΜΝΑΣΙΟΥ ΚΑΒΑΛΑΣ
= 42.000Μ²
Νέα προτεινομένη οριογραμμή δημοσίας αναδασωτέας εκτάσεως προς παραχώρησιν εις Πολυδύναμον Γυμνάσιον Καβάλας
Εμβαδόν = 25.000 Μ²
Οριογραμμή διατεθείσης Δημοσίας εκτάσεως (Οικονομικής Εφορίας)
ΕΘΕΩΡΗΘΗ
ΔΑΣΟΣ
ΕΘΕΩΡΗΘΗ
Ως παράρτημα του Β. Δ/τος περί αναδασώσεως
εμβαδού 25.000 μ²
Εν Αθήναις τη
Ο επί της Γεωργίας Υπουργός
ΔΑΣΙΚΗ ΕΚΤΑΣΗ = 42.000 Μ²
ΕΚΤΑΣΗ ΟΙΚΟΝ. ΕΦΟΡΙΑΣ = 15.500 Μ²
ΣΥΝΟΛΟΝ = 57.500 Μ²
Εν Καβάλα τη 16.5.1978
Ο Μηχ/κός

ΑΠΑΛΛΟΤΡΙΩΣΕΙΣ
ΑΠΟΦΑΣΕΙΣ

Ἀριθ. 255 (2)

Περὶ ἐπικυρώσεως ἐκθέσεως καθορισμοῦ τῆς οριογραμμῆς στὴ θέση «ΚΡΙΘΑΡΙΕΣ» Μαγνησίας.

Ο ΝΟΜΑΡΧΗΣ ΜΑΓΝΗΣΙΑΣ

Ἔχοντας ὑπόψη :

1. Τὶς διατάξεις :

α) Τοῦ Α.Ν. 2344/1940 «περὶ αἰγιαλοῦ καὶ παραλίας».

β) Τοῦ Α.Ν. 263/1968 «περὶ τροποποιήσεως καὶ συμπληρώσεως τῶν διατάξεων περὶ Δημοσίων Κτημάτων».

γ) Τοῦ Ν. 3200/55 «περὶ διοικητικῆς ἀποκεντρώσεως», ὅπως συμπληρώθηκε ἀπὸ τὸ Ν.Δ. 532/1970 καὶ τὸ ἐκδοθὲν σὲ ἐκτέλεση τούτου ἀριθ. 704/70 Β.Δ.

2. Τὴν ἀπὸ 1η Ἰουνίου 1978 ἔκθεση τῆς κατὰ τὸ ἄρθρο 5 Α.Ν. 263/68 Ἐπιτροπῆς καθορισμοῦ τῆς οριογραμμῆς τοῦ αἰγιαλοῦ καὶ παραλίας στὴ θέση «ΚΡΙΘΑΡΙΕΣ» Ν. Μαγνησίας, ὅπως καὶ τὸ τοπογραφικὸ διάγραμμα τῆς περιοχῆς ποὺ συνοδεύει τὴν ἔκθεση, θεωρημένο ἀπὸ τὸ Δ/ντὴ Δ.Τ.Υ. καὶ στὸ ὁποῖο χαράχθηκε μὲ ἐρυθρὰ γραμμὴ ὁ αἰγιαλὸς καὶ μὲ κίτρινη ἡ παραλία.

3. Τὸ ἀπὸ 20.11.76 τοπογραφικὸ διάγραμμα τῆς περιοχῆς ποὺ συντάχθηκε ἀπὸ τοὺς 1) Ε. Κόκκα, Τοπ. Μηχανικὸ καὶ 2) Δ. Σταυρόπουλο Τεχνικὸ Β' τοῦ Ὑπουργείου Οἰκονομικῶν καὶ θεωρήθηκε ἀπὸ τὸ Δ/ντὴ ΔΤΥ Ν. Μαγνησίας.

4. Τὴ σύμφωνη γνώμη τοῦ Ἀρχηγείου Ναυτικοῦ, ποὺ διατυπώθηκε μὲ τὸ Φ.187.2/443/78 ἔγγραφό του, ἀποφασίζουμε :

Ἐπικυρώνουμε τὴν ἀπὸ 1η Ἰουνίου 1978 ἔκθεση τῆς ἐπιτροπῆς (ἄρθρ. 5 Α.Ν. 263/68) καθορισμοῦ τῆς οριογραμμῆς τοῦ αἰγιαλοῦ καὶ τῆς παραλίας στὴ θέση «ΚΡΙΘΑΡΙΕΣ», ὅπως καὶ τὸ τοπογραφικὸ διάγραμμα τῆς περιοχῆς, θεωρημένο ἀπὸ 31 Ἀπριλίου 1978 ἀπὸ τὸ Δ/ντὴ Δ.Τ.Υ.Ν. Μαγνησίας, ποὺ συνοδεύει τὴν ἔκθεση.

Ἡ ἀπόφαση αὐτὴ νὰ δημοσιευθεῖ μαζὶ μὲ τὴν ἀπὸ 1η Ἰουνίου 1978 ἔκθεση καὶ μὲ τὸ διάγραμμα στὴν Ἐφημερίδα Κυβερνήσεως.

Βόλος, 16 Αὐγούστου 1978

Ὁ Νομάρχης
Ι. ΚΑΛΟΓΕΙΤΟΝΑΣ

ΕΚΘΕΣΙΣ

Περὶ καθορισμοῦ τῆς οριογραμμῆς τοῦ αἰγιαλοῦ καὶ τῆς παραλίας εἰς τὴν Περιοχὴν «ΚΡΙΘΑΡΙΕΣ» Νομοῦ Μαγνησίας.

Ἡ κατὰ τὸ ἄρθρον 3 τοῦ Α.Ν. 263/69 «περὶ τροποποιήσεως καὶ συμπληρώσεως τῶν διατάξεων περὶ δημοσίων κτημάτων» Ἐπιτροπὴ καθορισμοῦ τῶν ὁρίων αἰγιαλοῦ καὶ παραλίας ἀποτελουμένη ἐκ τῶν :

1. Δημητρίου Νιάφα Β' Οἰκον. Ἐφόρου Βόλου.

2. Δημητρίου Παπαδοπούλου Λιμενάρχου Βόλου.

3. Ἀθανασίου Βιτούλη Δ/ντοῦ Τ.Υ.Ν. Μαγνησίας Ἐπιθεωρητοῦ Δ.Ε. ἐπὶ 2ῳ β. συνελθοῦσα ἐν τῷ καταστήματι τῆς Β' Οἰκον. Ἐφορίας Βόλου καὶ λαβοῦσα ὑπ' ὄψιν :

α) Τὰ ἐκ νέου ὑποβληθέντα τοπογραφικὰ διαγράμματα πρὸς καθορισμὸν τῆς οριογραμμῆς τοῦ αἰγιαλοῦ καὶ τῆς παραλίας εἰς τὴν περιοχὴν «ΚΡΙΘΑΡΙΕΣ» τοῦ Νομοῦ Μαγνησίας, τὰ συνταχθέντα τὴν 20/11/76 ὑπὸ τοῦ Β. Κόκκα τοπογράφου μηχανικοῦ τοῦ Ὑπουργείου τῶν Οἰκονομικῶν.

β) Τὸ ὑπ' ἀριθμ. 187.2/91/78/15.2.78 ἔγγραφον τοῦ ΓΕΝ διὰ τοῦ ὁποίου παρέχονται ὁδηγίαι σχετικῶς μὲ τὴν ἐπαναχάραξιν τῶν οριογραμμῶν.

γ) Τὴν διάταξιν τοῦ ἄρθρου 2 τοῦ Α.Ν. 2344/40 «περὶ αἰγιαλοῦ καὶ παραλίας καθ' ὃ ὁ καθορισμὸς τῆς οριογραμμῆς τοῦ αἰγιαλοῦ γίνεται ἐπὶ τοπογραφικοῦ καὶ ὑψομετρικοῦ διαγράμματος χαρασσομένης ἐπ' αὐτοῦ ἐρυθρᾶς γραμμῆς διὰ τὴν οριογραμμὴν τοῦ αἰγιαλοῦ καὶ ὅτι εἰς περίπτωσιν καθ' ἣν ἕνεκα προσχώσεων ἢ ἄλλων αἰτίων εἶναι ἐμφανές, ὅτι καθ' ὃν χρόνον ἐνεργεῖται ὁ καθορισμὸς ὁ αἰγιαλὸς εἶναι διάφορος τοῦ εἰς τὸ παρελθὸν τοιούτου κ.λ.π. δύναται νὰ καθορισθῇ ἡ παλαιὰ θέσις τοῦ αἰγιαλοῦ ἢ ὑφισταμένη μέχρι μὲν τοῦ ἔτους 1884, ἐὰν ὑφίστανται κατοχαὶ ἰδιωτῶν καὶ πρότερον δέ, ἐὰν ὑφίστανται τοιαῦται

δ) Τὰ ἐκ τῆς ἐνεργηθείσης τὴν 11.7.77 αὐτοψίας προκύψαντα στοιχεῖα, καθορίζει :

Ἐπὶ τῶν ἀνωτέρω τοπογραφικῶν διαγραμμάτων, δεόντως ἐλεγχθέντων καὶ θεωρηθέντων ὑπὸ τοῦ Δ/ντοῦ Τεχνικῶν Ὑπηρεσιῶν Ν. Μαγνησίας, ὡς ἀκολούθως :

1) Δι' ἐρυθρᾶς συνεχοῦς γραμμῆς τὴν οριογραμμὴν τοῦ αἰγιαλοῦ ὑπὸ στοιχεῖα 1 ἕως 19.

2. Διὰ κιτρίνης συνεχοῦς γραμμῆς τὴν οριογραμμὴν τῆς παραλίας ὑπὸ στοιχεῖα 1' ἕως 20' λαμβανομένου ὑπ' ὄψιν ὅτι α) ὁ καθορισμὸς ἐκτελεῖται τὸ πρῶτον β) ἡ ἐξάρτησις τῶν κορυφῶν τῶν οριογραμμῶν ἐγένετο ἐκ τῶν ὑφισταμένων κτισμάτων γραφικῶς καὶ γ) τῆς ζώνης τῆς παραλίας ἐξαιροῦνται τὰ ἐν αὐτῇ εὑρισκόμενα κτίσματα ἢ τμήματα κτισμάτων (γνωμοδότησις 630/64 τοῦ Ν.Σ.Κ.).

Ἐν Βόλῳ τῇ 1 Ἰουνίου 1978


Ἡ Ἐπιτροπὴ

1) ΔΗΜ. ΝΙΑΦΑΣ Β' /Οἰκον. Ἔφορος Βόλου
2) ΔΗΜ. ΠΑΠΑΔΟΠΟΥΛΟΣ Λιμενάρχης Βόλου
3) ΑΘΑΝ. ΠΙΤΟΥΛΗΣ Δ/ντὴς ΤΥΝΜ. Ἐπιθ/τὴς ἐπὶ 2ῳβ.


ΤΟΠΟΓΡΑΦΙΚΟΝ ΔΙΑΓΡΑΜΜΑ

ΠΑΡΑΛΙΑΚΗΣ ΕΚΤΑΣΕΩΣ ΕΙΣ ΘΕΣΙΝ "ΚΡΙΘΑΡΙΕΣ", ΝΟΜΟΥ ΜΑΓΝΗΣΙΑΣ ΑΡΜΟΔΙΟΤΗΤΟΣ Β΄ ΟΙΚΟΝ. ΕΦΟΡΙΑΣ ΒΟΛΟΥ ΠΡΟΣ ΚΑΘΟΡΙΣΜΟΝ ΤΩΝ ΟΡΙΩΝ ΑΙΓΙΑΛΟΥ κ' ΠΑΡΑΛΙΑΣ.

Κλίμαξ 1:500

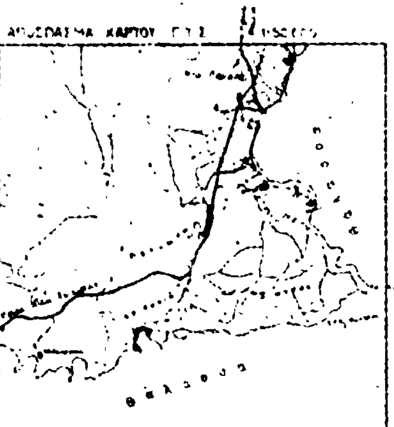

Λόφος

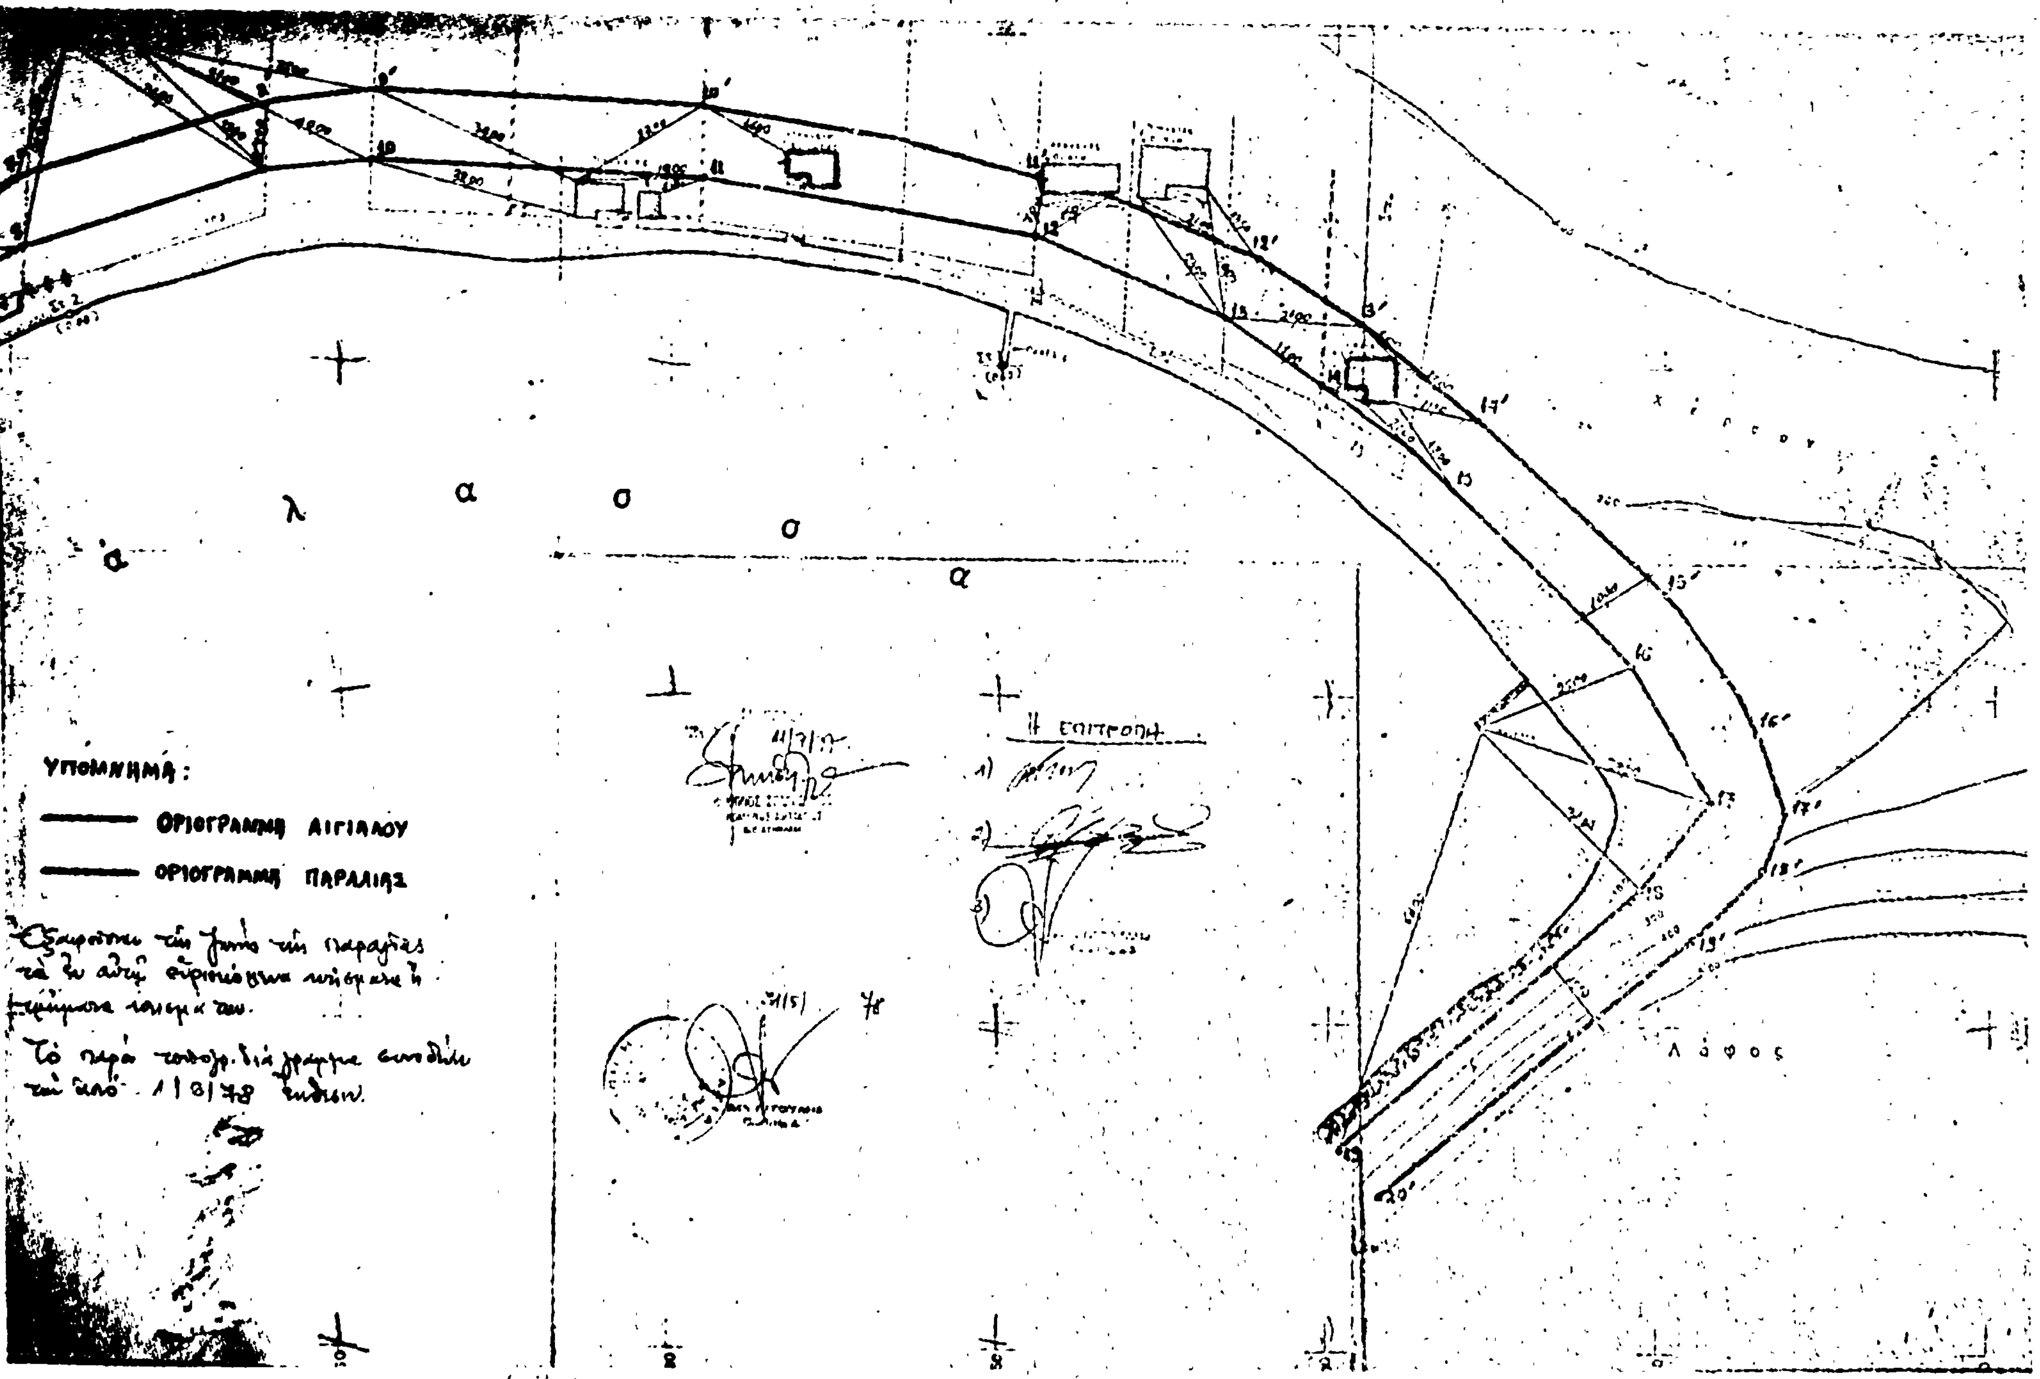
θ α λ α σ σ α
Λ ό φ ο ς
Η ΕΠΙΤΡΟΠΗ
ΥΠΟΜΝΗΜΑ:
ΟΡΙΟΓΡΑΜΜΗ ΑΙΓΙΑΛΟΥ
ΟΡΙΟΓΡΑΜΜΗ ΠΑΡΑΛΙΑΣ

'Αριθ. 256 (3)

Περὶ ἐπικυρώσεως ἐκθέσεως καθορισμοῦ τῆς οριογραμμῆς στὴ θέση «Μαλάκι» Βόλου.

Ο ΝΟΜΑΡΧΗΣ ΜΑΓΝΗΣΙΑΣ

Ἔχοντας ὑπόψη:

1. Τὶς διατάξεις:

α) Τοῦ Α.Ν. 2344/1940 «περὶ αἰγιαλοῦ καὶ παραλίας».
β) Τοῦ Α.Ν. 263/1968 «περὶ τροποποιήσεως καὶ συμπληρώσεως τῶν διατάξεων περὶ Δημοσίων κτημάτων».
γ) Τοῦ Ν. 3200/55 «περὶ διοικητικῆς ἀποκεντρώσεως ὅπως συμπληρώθηκε ἀπὸ τὸ Ν.Δ. 532/1970 καὶ τὸ ἐκδοθὲν σὲ ἐκτέλεση τούτου ἀριθμ. 704/70 Β.Δ.

2. Τὴν ἀπὸ 6η Ἰουλίου 1978 ἔκθεση τῆς κατὰ τὸ ἄρθρον 5 Α.Ν. 263/68 Ἐπιτροπῆς καθορισμοῦ τῆς οριογραμμῆς τοῦ αἰγιαλοῦ καὶ παραλίας στὴ θέση «ΜΑΛΑΚΙ» Βόλου, ὅπως καὶ τὸ συνοδεῦον τὴν ἔκθεση τοπογραφικὸ διάγραμμα τῆς περιοχῆς, θεωρημένο ἀπὸ τὸ Δ/ντὴ Δ.Τ.Υ. καὶ στὸ ὁποῖο χαράχθηκε μὲ ἐρυθρὰ γραμμὴ ὁ αἰγιαλὸς καὶ μὲ κίτρινη ἡ παραλία.

3. Τὸ ἀπὸ Ἰουλίου 1977 τοπογραφικὸ διάγραμμα τῆς περιοχῆς ποὺ συντάχθηκε ἀπὸ τοὺς Ἔρση Γιατρᾶ Τοπ. Μηχανικὸ καὶ Περ. Γυφτόπουλο, τεχνικὸ βοηθὸ τοῦ Ὑπουργείου Οἰκονομικῶν καὶ θεωρήθηκε ἀπὸ τὸ Δ/ντὴ Δ.Τ.Υ. Ν. Μαγνησίας.

4. Τὴ σύμφωνη γνώμη τοῦ Ἀρχηγείου Ναυτικοῦ, ποὺ διατυπώθηκε μὲ τὸ Φ. 187.2/483/78 ἔγγραφο του, ἀποφασίζουμε:

Ἐπικυρώνουμε τὴν ἀπὸ 6 Ἰουλίου 1978 ἔκθεση τῆς ἐπιτροπῆς (ἄρθρ. 5 Α.Ν. 263/68) καθορισμοῦ τῆς οριογραμμῆς τοῦ αἰγιαλοῦ καὶ τῆς παραλίας στὴ θέση «ΜΑΛΑΚΙ», ὅπως καὶ τὸ τοπογραφικὸ διάγραμμα τῆς περιοχῆς θεωρημένο ἀπὸ τὸ 18 Μαρτίου 1978 ἀπὸ Δ/ντὴ Δ.Τ.Υ.Ν. Μαγνησίας, ποὺ συνοδεύει τὴν ἔκθεση.

Ἡ ἀπόφαση αὐτὴ νὰ δημοσιευθεῖ μαζὶ μὲ τὴν ἀπὸ 6 Ἰουλίου 1978 ἔκθεση καὶ μὲ τὸ διάγραμμα στὴν Ἐφημερίδα Κυβερνήσεως.

Βόλος, 6 Αὐγούστου 1968

Ὁ Νομάρχης
Ι. ΚΑΛΟΓΕΙΤΟΝΑΣ

ΕΚΘΕΣΙΣ

Περὶ καθορισμοῦ τῆς οριογραμμῆς τοῦ αἰγιαλοῦ καὶ τῆς παραλίας εἰς θέσιν «Μαλάκι» Νομοῦ Μαγνησίας.

Ἡ, κατὰ τὸ ἄρθρον 3 τοῦ Α.Ν. 263/68 «περὶ τροποποιήσεως καὶ συμπληρώσεως τῶν διατάξεων περὶ δημοσίων κτημάτων», ἐπιτροπὴ καθορισμοῦ τῶν ὁρίων αἰγιαλοῦ καὶ παραλίας ἀποτελουμένη ἐκ τῶν:

1) Δημητρίου Νιάφα, Β' Οἰκον. Ἐφόρου Βόλου.
2. Δημητρίου Παπαδοπούλου, Λιμενάρχου Βόλου καὶ
3. Ἀθανασίου Πιτούλη, Δ/ντοῦ Τεχνικῶν Ὑπηρεσιῶν Νομοῦ Μαγνησίας Ἐπιθεωρητοῦ Δ.Ε. ἐπὶ 2ῳ βαθμῷ.

Συνελθοῦσα ἐν τῷ καταστήματι τῆς Β' Οἰκονομικῆς Ἐφορίας Βόλου καὶ λαβοῦσα ὑπ' ὄψιν:

α) Τὸ ὑποβληθὲν τοπογραφικὸν διάγραμμα ἀριθμ. φύλλου 2 πρὸς καθορισμὸν τῆς οριογραμμῆς τοῦ αἰγιαλοῦ καὶ τῆς παραλίας εἰς τὴν θέσιν «Μαλάκι» Νομοῦ Μαγνησίας, τὸ συνταχθὲν κατόπιν τῆς ὑπ' ἀριθμ. Π5102/935/18.5.77 Διαταγῆς τοῦ Ὑπουργείου τῶν Οἰκονομικῶν ὑπὸ τῆς Ἔρσης Γιατρᾶ τοπογρ. μηχανικοῦ κατὰ τὸ μῆνα Ἰούλιο 1977 θεωρηθὲν ὑπὸ τοῦ Γρηγορίου Ξηρογιάννη Νομ/κοῦ ἐπὶ 3ῳ β. τοῦ Ὑπουργείου Οἰκονομικῶν.
β) Τὴν διάταξιν τοῦ ἄρθρου 2 τοῦ Α.Ν. 2344/1940 «περὶ αἰγιαλοῦ καὶ παραλίας καθ' ὃ ὁ καθορισμὸς τῆς οριογραμμῆς τοῦ αἰγιαλοῦ γίνεται ἐπὶ τοπογραφικοῦ καὶ ὑψομετρικοῦ διαγράμματος χαρασσομένης ἐπ' αὐτοῦ ἐρυθρᾶς γραμμῆς διὰ τὴν οριογραμμὴν τοῦ αἰγιαλοῦ καὶ ὅτι εἰς περίπτωσιν καθ' ἣν ἕνεκα προσχώσεων ἢ ἄλλων αἰτίων εἶναι ἐμφανές, ὅτι καθ' ὃν χρόνον ἐνεργεῖται ὁ καθορισμὸς ὁ αἰγιαλὸς εἶναι διάφορος τοῦ εἰς τὸ παρελθὸν τοιούτου κ.λ.π. δύναται νὰ καθορισθῇ ἡ παλαιὰ θέσις τοῦ αἰγιαλοῦ ἢ ὑφισταμένη μέχρι μὲν τοῦ ἔτους 1884, ἐὰν ὑφίστανται κατοχαὶ ἰδιωτῶν καὶ πρότερον δέ, ἐὰν δὲν ὑφίστανται τοιαῦται.
γ) Τὰ ἐκ τῆς ἐνεργηθείσης τὴν 16.2.78 αὐτοψίας προκύψαντα στοιχεῖα.
δ) Ὅτι ὁ καθορισμὸς τῶν οριογραμμῶν ἐξετελέσθη τὸ πρῶτον.
ε) Τὸ ἔγγραφον.
Ἀριθμ. Φ. 187.2/358/78
Ἀριθμ. Σ. 1179.
Ἀθῆναι 8 Ἰουνίου 1978, καθορίζει:


Ἐπὶ τῶν ἀνωτέρω τοπογραφικῶν διαγραμμάτων δεόντως ἐλεγχθέντων καὶ θεωρηθέντων ὑπὸ τοῦ Δ/ντοῦ Τεχν. Ὑπηρεσιῶν Νομοῦ Μαγνησίας ὡς ἀκολούθως:

1) Δι' ἐρυθρᾶς συνεχοῦς γραμμῆς τὴν οριογραμμὴν τοῦ αἰγιαλοῦ ὑπὸ στοιχεῖα 1 ἕως 7.
2. Διὰ κιτρίνης συνεχοῦς γραμμῆς τὴν ορογραμμὴν τῆς παραλίας ὑπὸ στοιχεῖα 1' ἕως 7', λαμβανομένων ὑπ' ὄψιν ὅτι:

1. Τῆς ζώνης τῆς παραλίας ἐξαιροῦνται τὰ ἐν αὐτῷ εὑρισκόμενα κτίσματα ἢ τμήματα κτισμάτων.
2. Ἡ ἐξάρτησις τῶν κορυφῶν τῶν οριογραμμῶν ἐγένετο ἐκ μονίμων σταθερῶν σημείων (τῶν γωνιῶν τῶν ὑφισταμένων κτισμάτων τῶν ἐγκαταστάσεων στρατοῦ).

Ἐν Βόλῳ 6 Ἰουλίου 1978

Ἡ Ἐπιτροπὴ
1) ΔΗΜ. ΝΙΑΦΑΣ, Οἰκον. Ἔφορος Β' Βόλου
2) ΔΗΜ. ΠΑΠΑΔΟΠΟΥΛΟΣ, Λεμεν. Βόλου
3) ΑΘΑΝ. ΠΙΤΟΥΛΗΣ, Δ/ντὴς ΤΥΝΜ

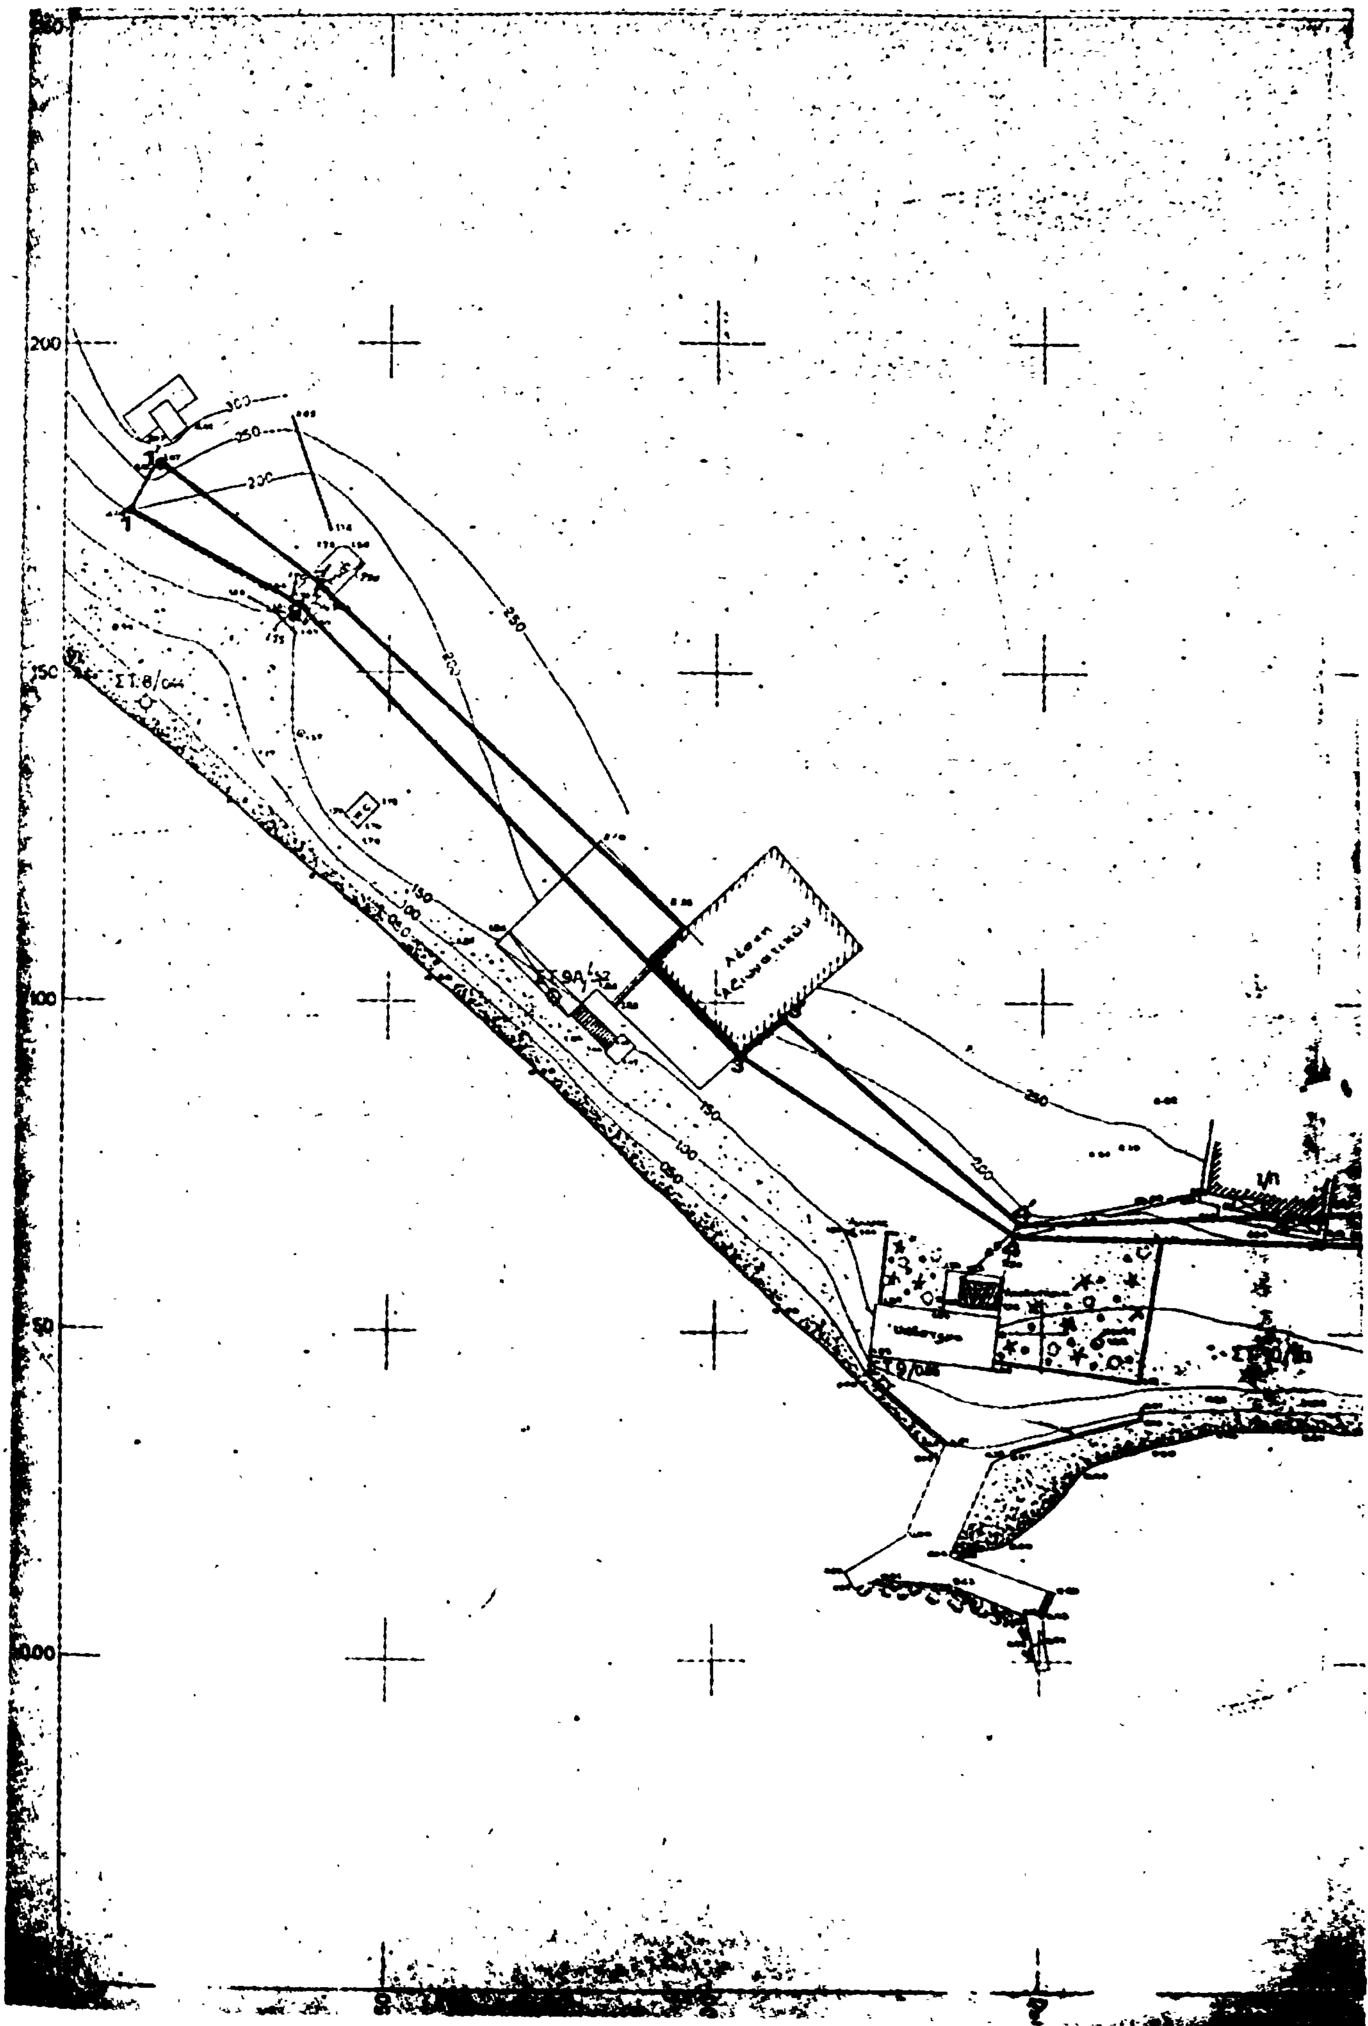
ΣΤ.8/044
ΣΤ.9/036
200
150
100
50
0.00
250
300

ΣΤ 11/m

ΣΤ 12/090

ΥΠΟΜΝΗΜΑ

ὁριογραμμὴ αἰγιαλοῦ

ὁριογραμμὴ παραλίας

1. Τὸ παρὸν τοπογραφικὸν διάγραμμα συνοδεύει τὴν ἀπὸ 6/7/78 ἔκθεσιν καθορισμοῦ τῶν ὁριογραμμῶν αἰγιαλοῦ καὶ παραλίας
2. Ἐξαιροῦνται τῆς ζώνης τῆς παραλίας τὰ ἐν αὐτῇ εὑρισκόμενα κτίσματα ἢ τμήματα κτισμάτων
3. Ὁ καθορισμὸς τῶν ὁριογραμμῶν ἐξετελέσθη τὸ πρῶτον
4. Εἰς τὰς παραλιακὰς περιοχὰς [illegible]

[illegible]






ΥΠΟΥΡΓΕΙΟ ΟΙΚΟΝΟΜΙΚΩΝ
ΔΙΕΥΘΥΝΣΗ ΤΕΧΝΙΚΩΝ ΥΠΗΡΕΣΙΩΝ
ΤΜΗΜΑ Α'.

ΤΟΠΟΓΡΑΦΙΚΟ ΔΙΑΓΡΑΜΜΑ
ΚΛΙΜΑΚΑ 1:500

ΝΟΜΟΣ:	ΜΑΓΝΗΣΙΑΣ
ΘΕΣΗ:	ΜΑΛΑΚΙ
ΑΡΜΟΔ. ΟΙΚ. ΕΦΟΡΙΑ: Β. ΒΟΛΟΥ	
ΑΡΙΘ. Δ/ΓΗΣ ΥΠ. ΟΙΚΟΝΟΜΙΚΩΝ	
ΑΡΙΘ. ΠΡΩΤΟΚΟΛΛΟΥ	

ΕΘΕΩΡΗΘΗ Ἀθῆναι Ὁ Προϊστάμενος	Ἀθῆναι Ἰούλιος 1977 Οἱ Συντάξαντες		Ἀθῆναι Ἡ Σχεδιάστρια
ΓΡΗΓ. ΞΗΡΟΠΑΠΑΝΗΣ Μηχ/κος ἐπὶ 3ῳ	ΕΡΣΗ ΓΙΑΤΡΑ Τοπ/φος Μηχ/κος	ΠΕΡ. ΓΥΦΤΟΠΟΥΛΟΣ Τεχν. Βοηθὸς	ΣΟΦΙΑ ΑΛΕΞΟΜΑΓΕΙΡΑ

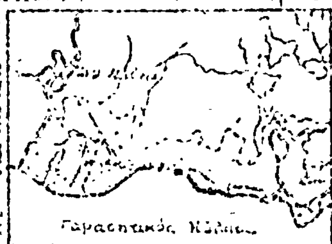

Ἀπόσπασμα Χάρτου
Κλίμαξ 1:50000

Ὑπόμνημα

1. Ἡ ἀποτύπωσις ἔγινε ταχυμετρικὰ τὸν μῆνα Ἰούλιο 1977.
2. Ὡς 0.00 ὑψόμετρο ἐλήφθη ἡ μέση στάθμη τῆς θαλάσσης κατὰ τὴν ἡμερομηνία τῆς ἀποτυπώσεως.
3. Τὸ σύστημα συντεταγμένων ἐλήφθη αὐθαίρετα.

Ἡ Ἐπιτροπὴ

1. ΑΡΙΣ. ...
Οἰκονομικὸς Ἔφορος Β' Βόλου
2. ΔΗΜ. ΠΑΠΑΔΟΠΟΥΛΟΣ
Λιμενάρχης Βόλου
3. ΑΘ. Π. ΤΟΥΛΑΣ
Δ/ντὴς Τ.Υ.Υ. ... ἐπὶ 2ῳ

ΑΝΑΚΟΙΝΩΣΕΙΣ

Ἀριθ. 4086 (4)

Περὶ ἀνακοινώσεως παρακαταθέσεως ἀποζημιώσεως γιὰ ἀπαλλοτρίωση ἀκινήτων γιὰ τὴ κατασκευὴ τοῦ φράγματος Μπραϊμιανοῦ Κρήτης.

Ο ΥΠΟΥΡΓΟΣ ΔΗΜΟΣΙΩΝ ΕΡΓΩΝ

Ἔχοντας ὑπόψη τὰ ἄρθρα 7 καὶ 8 τοῦ Ν.Δ. 797/71 «περὶ ἀναγκαστικῶν ἀπαλλοτριώσεων» γνωστοποιοῦμε σὲ ὅσους ἔχουν ἢ διεκδικοῦν δικαιώματα κυριότητας σὲ ἀκίνητα ποὺ ἀπαλλοτριώθηκαν ἀναγκαστικὰ μὲ τὴν Δ. 1047/921/18.3.77 κοινὴ ἀπόφαση τῶν Ὑπουργῶν Οἰκονομικῶν καὶ Δημοσίων Ἔργων (ΦΕΚ 96/77 τ.Δ΄), γιὰ τὴ κατασκευὴ τοῦ φράγματος Μπραϊμιανοῦ Κρήτης, καθὼς καὶ τοὺς ἐνυπόθηκους δανειστὲς καὶ τοὺς τρίτους γενικὰ διεκδικητὲς τῶν ἀκινήτων αὐτῶν, ὅτι ἡ ἀποζημίωση τῆς ἐδαφικῆς ἐπιφάνειας καὶ τῶν ἐπικειμένων της, ὅπως περιγράφονται στὸ σχετικὸ κτηματολογικὸ πίνακα, ἡ ὁποία καθορίστηκε μὲ τὴν 233/77 ἀπόφαση τοῦ Πρωτοδικείου Λασιθίου, ἔχει παρακατατεθεῖ στὸ Γραφεῖο Παρακαταθηκῶν Ἱεράπετρας καὶ ἔχει ἐκδοθεῖ τὸ 3404/16.8.78 γραμμάτιο συστάσεως παρακαταθήκης δρχ. (78044000) ἑβδομήκοντα ὀκτὼ ἑκατομμύρια σαράντα τέσσαρες χιλιάδες.

Ἡ ἀποζημίωση θὰ ἀποδοθεῖ στὰ πρόσωπα ποὺ θὰ ἀναγνωρισθοῦν δικαιοῦχοι κατὰ τὴ νόμιμη δοκιμασία.

Ἡ ἀνακοίνωση αὐτὴ νὰ δημοσιευθῆ στὴν Ἐφημερίδα τῆς Κυβερνήσεως.

Ἀθῆναι, 30 Αὐγούστου 1978

Μὲ τὴ ἐντολὴ Ὑπουργοῦ
Ὁ Διευθυντὴς
Α. ΒΑΦΕΙΑΔΗΣ

Ἀριθ. 4048/Φ 65 (5)

Περὶ ἀνακοινώσεως παρακαταθέσεως ἀποζημιώσεως γιὰ ἀπαλλοτρίωση ἀκινήτων γιὰ τὴ δημιουργία ἐργοσταξίου στὸ παράθυρο Χρυσσοῦ τῆς σήραγγας Μοναστηρίου.

Ο ΥΠΟΥΡΓΟΣ ΔΗΜΟΣΙΩΝ ΕΡΓΩΝ

Ἔχοντας ὑπόψη τὰ ἄρθρα 7 καὶ 8 τοῦ Ν.Δ. 797/1971 «περὶ ἀναγκαστικῶν ἀπαλλοτριώσεων» γνωστοποιοῦμε σὲ ὅσους ἔχουν ἢ διεκδικοῦν δικαιώματα κυριότητας σὲ ἀκίνητα ποὺ ἀπαλλοτριώθηκαν ἀναγκαστικὰ μὲ τὴ Δ. 3048/3057/77 κοινὴ ἀπόφαση τῶν Ὑπουργῶν Οἰκονομικῶν καὶ Δημοσίων Ἔργων (ΦΕΚ 257/77 τ.Δ.) γιὰ τὴ δημιουργία ἐργοταξίου στὸ παράθυρο Χρυσσοῦ τῆς σήραγγας Μοναστηρίου, καθὼς καὶ τοὺς ἐνυπόθηκους δανειστὲς καὶ τοὺς τρίτους γενικὰ διεκδηκητὲς τῶν ἀκινήτων αὐτῶν, ὅτι ἡ ἀποζημίωση τῆς ἐδαφικῆς ἐπιφάνειας καὶ τῶν ἐπικειμένων της, ὅπως περιγράφονται στὸ σχετικὸ κτηματολογικὸ πίνακα, ἡ ὁποία καθορίστηκε μὲ τὴν 84/1978 ἀπόφαση τοῦ Μονομελοῦς Πρωτοδικείου Παρνασίδος ἔχει παρακατατεθεῖ στὸ Γραφεῖο Παρ/νῶν Ἀμφίσσης καὶ ἔχει ἐκδοθεῖ τὸ 7001/25.7.78 γραμμάτιο συστάσεως παρακαταθήκης δρχ. (50128) πενήντα χιλιάδες ἑκατὸν εἴκοσι ὀκτώ.

Ἡ ἀποζημίωση θὰ ἀποδοθεῖ στὰ πρόσωπα ποὺ θὰ ἀναγνωρισθοῦν δικαιοῦχοι κατὰ τὴ νόμιμη διαδικασία.

Ἡ ἀνακοίνωση αὐτὴ νὰ δημοσιευθεῖ στὴν Ἐφημερίδα τῆς Κυβερνήσεως.

Ἀθῆναι, 28 Αὐγούστου 1978

Μὲ ἐντολὴ Ὑπουργοῦ
Ὁ Δ/ντὴς
Α. ΒΑΦΕΙΑΔΗΣ

Ἀριθ. Α. 11569 (6)

Περὶ ἀνακοινώσεως παρακαταθέσεως ἀποζημιώσεως λόγω ἀναγκαστικῆς ἀπαλλοτριώσεως τῆς Κοινότητας Παναρίτη Ν. Ἀργολίδος.

Ο ΝΟΜΑΡΧΗΣ ΑΡΓΟΛΙΔΟΣ

Ἀνακοινώνει ὅτι ἡ Κοινότητα Παναρητίου κατέθεσε στὸ Ταμεῖο Παρακαταθηκῶν καὶ Δανείων Ναυπλίου μὲ τὸ 6633/26.8.1978 γραμμάτιο συστάσεως παρακαταθήκης, ποσὸ δρχ. 5.000 γιὰ τὴν πληρωμὴ τῶν δικαιούχων ἀκινήτου, τὸ ὁποῖο ἔχει ἀπαλλοτριωθεῖ, γιὰ τὴν ἐγκατάσταση τοῦ ἀντλιοστασίου τῆς Κοινότητας.

Ἡ ἀπαλλοτρίωση ἔγινε μὲ τὴν 27/16.11.77 ἀπόφαση τοῦ Κοιν. Συμβουλίου Παναρίτη, ποὺ ἐγκρίθηκε μὲ τὴν Α3348/1978 τῆς Νομαρχίας καὶ ἡ τιμὴ μονάδος καθορίστηκε μὲ τὴ 254/1978 ἀπόφαση τοῦ Μονομελοῦς Πρωτοδικείου Ναυπλίου.

Ναύπλιο, 29 Αὐγούστου 1978

Ὁ Νομάρχης
ΘΑΝΟΣ ΧΑΜΠΠΗΣ

Ἀριθ. 71719 (7)

Περὶ εἰδοποιήσεως γενομένης παρακαταθέσεως ἀποζημιώσεως ἀπὸ ἀναγκαστικὴ ἀπαλλοτρίωση ἀκινήτων γιὰ τὴν κατασκευὴ παραλλαγῶν τῆς ἐθνικῆς ὁδοῦ Ρεθύμνου-Σπηλίου-Ἁγ. Γαλήνης, στὸ τμῆμα Κρύα Βρύση-Ἁγ. Γαλήνη.

Ο ΝΟΜΑΡΧΗΣ ΡΕΘΥΜΝΗΣ

Ἔχοντας ὑπόψη:

1) Τὶς διατάξεις: α) τῶν ἄρθρων 7 καὶ 8 τοῦ Ν.Δ. 797/1971 «περὶ ἀναγκαστικῶν ἀπαλλοτριώσεων» καὶ β) τοῦ Β.Δ. 139/1971 «περὶ τῆς ἁρμοδιότητος τῶν Νομαρχῶν πρὸς κήρυξιν ἀναγκαστικῶν τινων ἀπαλλοτριώσεων» καὶ

1) Τὸ ὑπ' ἀριθ. 2054/4.8.1978 ἔγγραφον τῆς 2ας ΔΕΚΕ Ἡρακλείου καὶ τὸ προσαρτημένο σ' αὐτὸ ὑπ' ἀριθ. 6696/28.7.1978 γραμμάτιο συστάσεως παρακαταθήκης τοῦ Γραφείου Παρακαταθηκῶν καὶ Δανείων Ρεθύμνης, γνωστοποιοῦμε:

1. Σ' αὐτοὺς ποὺ ἔχουν ἀποκτήσει ἢ ποὺ ἀξιώνουν δικαίωμα κυριότητας στὰ δυνάμει τῆς 72821/1976 ἀποφάσεώς μας (ΦΕΚ 151/76 τ.Δ΄) ἀναγκαστικῶς ἀπαλλοτριωθέντα ἀκίνητα γιὰ τὴν κατασκευὴ παραλλαγῶν τῆς ἐθνικῆς ὁδοῦ Ρεθύμνου-Σπηλίου-Ἁγίας Γαλήνης, στὸ τμῆμα Κρύα Βρύση-Ἁγία Γαλήνη, καὶ

2. Σ' αὐτοὺς ποὺ ἔχουν τυχὸν γραφεῖ στὰ ἀκίνητα αὐτὰ ἐνυπόθηκα ἢ κατασχόντες δανειστὲς ἢ τρίτοι διεκδικητές, ὅτι ἡ δυνάμει τῆς ἀριθ. 52/1977 ἀποφάσεως τοῦ Μονομελοῦς Πρωτοδικείου Ρεθύμνης καθορισθεῖσα προσωρινῶς, ἀξία τῶν ἀνωτέρω ἀκινήτων γιὰ ἀποζημίωση τῶν ἰδιοκτητῶν τους, κατατέθηκε στὸ Ταμεῖο Παρακαταθηκῶν καὶ Δανείων καὶ ἐκδόθηκε τὸ ἀνωτέρω 6696/28.7.1978 γραμμάτιο συστάσεως παρακαταθήκης, συνολικοῦ ποσοῦ δραχμῶν διακοσίων ἑβδομήντα ἐννέα χιλιάδων δέκα (279.010), τὸ ὁποῖο πρέπει νὰ ἀποδοθεῖ σ' αὐτοὺς ποὺ θὰ ἀναγνωρισθοῦν δικαιοῦχοι, σύμφωνα μὲ τὸ νόμο.

Ἡ εἰδοποίηση αὐτὴ νὰ δημοσιευθεῖ στὴν ἐφημερίδα τῆς Κυβερνήσεως.

Ρέθυμνο, 31 Αὐγούστου 1978

Ὁ Νομάρχης
ΑΘ. ΣΠΥΡΟΠΟΥΛΟΣ

ΠΟΛΕΟΔΟΜΙΑ

ΑΠΟΦΑΣΕΙΣ

'Αριθ. 667 (8)

Περὶ εἰδοποιήσεως τῆς γενομένης καταθέσεως ἀποζημιώσεως ἐξ ἀναγκαστικῆς ἀπαλλοτριώσεως ἀκινήτου ὑπὲρ τῆς Κοινότητος Ρεγκινίου Ν. Φθιώτιδος.

Ο ΠΡΟΕΔΡΟΣ ΤΗΣ ΚΟΙΝΟΤΗΤΟΣ ΡΕΓΚΙΝΙΟΥ

Ἔχοντες ὑπ' ὄψει τὸ ἄρθρον 7 τοῦ Ν.Δ. 797/1971 «περὶ ἀναγκαστικῶν ἀπαλλοτριώσεων», φέρομεν εἰς γνῶσιν τῶν κάτωθι ἀναφερομένων: α) Τῶν κεκτημένων ἢ ἀξιούντων δικαίωμα κυριότητος ἐπὶ τοῦ δυνάμει τῆς ὑπ' ἀριθ. ΕΣ. 14334/24.6.1977 ἀποφάσεως τοῦ Νομάρχου Φθιώτιδος «περὶ κηρύξεως ἀναγκαστικῆς ἀπαλλοτριώσεως ἀκινήτου ὑπὲρ τῆς Κοινότητος Ρεγκινίου Ν. Φθιώτιδος» (ΦΕΚ 239 τῆς 12.7.1977 τ. Δ') ἀναγκαστικῶς ἀπαλλοτριωθέντος ἀκινήτου διὰ τὴν διάνοιξιν Κοινοτικῆς ὁδοῦ, α) Ἔκτασις ἀκινήτου 17,60 τ.μ. πρὸς 55 δραχμὰς τὸ τ.μ. β) Ὄγκος οἰκίας 27,70 κ.μ. πρὸς 400 δραχμὰς τὸ κ.μ. γ) Ὄγκος ὑποστέγου 4.60 πρὸς 70 δραχμὰς τὸ κ.μ. εἰκονιζομένου εἰς τὸ ἀπὸ τὸν Ἀπρίλιον τοῦ ἔτους 1970 Τοπογραφικὸν διάγραμμα τοῦ Πρ/νου τῆς Τ.Υ.Δ.Κ. Ν. Φθιώτιδος Ε. Πατσούρα θεωρηθέντος ὑπὸ τῆς ἁρμοδίας Ἐπιτροπῆς, β) τῶν τυχὸν ἐπὶ τοῦ ἀκινήτου τούτου ἐγγεγραμμένων ἐνυποθήκων ἢ κατασχόντων δανειστῶν ἢ τρίτων διεκδικητῶν, ὅτι ἡ δυνάμει τῆς ἀνωτέρω ἀποφάσεως τοῦ Νομάρχου Φθιώτιδος καθορισθεῖσα ἀποζημίωσις 12.370 δραχμῶν κατετέθη εἰς τὸ Γραφεῖον Παρακαταθηκῶν καὶ Δανείων τοῦ Γραφείου Παρακαταθηκῶν Λαμίας ὑπὲρ τοῦ φερομένου δικαιούχου ἢ τῶν διὰ τῆς νομίμου ὁδοῦ ἀναγνωρισθησομένων τοιούτων ἐκδοθέντος τοῦ ὑπ' ἀριθ. 23803/31.8.1978 γραμματίου συστάσεως παρακαταθήκης ὑπὲρ τοῦ Παναγιώτου Εὐαγγέλου Παππᾶ κληρονόμου τῆς Ἰωάννας Χας Εὐαγγέλου Παππᾶ.

Τὸ Γραμμάτιον τοῦτο ἡ Κοινότης Ρεγκινίου θὰ ἀποδώσῃ νομίμως εἰς τὸν νόμιμον δικαιοῦχον τῆς ὡς ἄνω ἀποζημιώσεως πρὸς ἀπόληψιν ταύτης.

Ἐν Ρεγκινίῳ τῇ 31 Αὐγούστου 1978

Ὁ Πρόεδρος τῆς Κοινότητος
ΓΕΩΡΓΙΟΣ ΜΠΕΛΛΟΣ

'Αριθ. 668 (9)

Περὶ εἰδοποιήσεως τῆς γενομένης καταθέσεως ἀποζημιώσεως ἐξ ἀναγκαστικῆς ἀπαλλοτριώσεως ἀκινήτου ὑπὲρ τῆς Κοινότητος Ρεγκινίου Ν. Φθιώτιδος.

Ο ΠΡΟΕΔΡΟΣ ΤΗΣ ΚΟΙΝΟΤΗΤΟΣ ΡΕΓΚΙΝΙΟΥ

Ἔχοντες ὑπ' ὄψει τὸ ἄρθρον 7 τοῦ Ν.Δ. 797/1971 «περὶ ἀναγκαστικῶν ἀπαλλοτριώσεων», φέρομεν εἰς γνῶσιν τῶν κάτωθι ἀναφερομένων: α) τῶν κεκτημένων ἢ ἀξιούντων δικαίωμα κυριότητος ἐπὶ τοῦ δυνάμει τῆς ὑπ' ἀριθ. Ε.Σ. 14335/24.6.1977 ἀποφάσεως τοῦ Νομάρχου Φθιώτιδος «περὶ κηρύξεως ἀναγκαστικῆς ἀπαλλοτριώσεως ἀκινήτου ὑπὲρ τῆς Κοινότητος Ρεγκινίου Ν. Φθιώτιδος» (ΦΕΚ 239 τῆς 12.7.77 τεῦχος 4ον) ἀναγκαστικῶς ἀπαλλοτριωθέντος ἀκινήτου διὰ τὴν διάνοιξιν Κοινοτικῆς ὁδοῦ. α) Ὄγκος κτίσματος 16,40 κ.μ. πρὸς 400 δραχμὰς τὸ κ.μ. β) Ἔκτασις ἀκινήτου 7,15 τ.μ. πρὸς 60 δραχμὰς τὸ τ.μ. εἰκονιζομένου εἰς τὸ ἀπὸ τὸν Ἀπρίλιον τοῦ ἔτους 1970 Τοπογραφικὸν Διάγραμμα τοῦ Πρ/νου τῆς Τ.Υ.Δ.Κ. Ν. Φθιώτιδος Ε. Πατσούρα θεωρηθέντος ὑπὸ τῆς ἁρμοδίας ἐπιτροπῆς, β) τῶν τυχὸν ἐπὶ τοῦ ἀκινήτου τούτου ἐγγεγραμμένων ἐνυποθήκων ἢ κατασχόντων δανειστῶν ἢ τρίτων διεκδικητῶν, ὅτι ἡ δυνάμει τῆς ἀνωτέρω ἀποφάσεως τοῦ Νομάρχου Φθιώτιδος καθορισθεῖσα ἀποζημίωσις 6.989 δραχμῶν κατετέθη εἰς τὸ Γραφεῖον Παρακαταθηκῶν καὶ Δανείων τοῦ Γραφείου Παρακαταθηκῶν Λαμίας ὑπὲρ τῶν φερομένων δικαιούχων ἢ τῶν διὰ τῆς νομίμου ὁδοῦ ἀναγνωρισθησομένων τοιούτων ἐκδοθέντος τοῦ ὑπ' ἀριθ. 23804/31.8.78 γραμματίου συστάσεως παρακαταθήκης ὑπὲρ τῶν 1) Ἀθανασίου καὶ Σπύρου Γ. Πλατάνου καὶ 2) Δημητρίου Π. Πλατάνου.

Τὸ γραμμάτιον τοῦτον ἡ Κοινότης θὰ ἀποδώσῃ νομίμως εἰς τοὺς νομίμους δικαιούχους τῆς ὡς ἄνω ἀποζημιώσεως πρὸς ἀπόληψιν ταύτης.

Ἐν Ρεγκινίῳ τῇ 31 Αὐγούστου 1978

Ὁ Πρόεδρος τῆς Κοινότητος
ΓΕΩΡΓΙΟΣ ΜΠΕΛΛΟΣ

'Αριθ. ΤΥ. 7285 (10)

Περὶ ἐπεκτάσεως Κεντρικοῦ Τμήματος οἰκισμοῦ Ξηροποτάμου Ν. Δράμας.

Ο ΝΟΜΑΡΧΗΣ ΔΡΑΜΑΣ

Ἔχοντας ὑπόψη:


1. Τὶς διατάξεις τοῦ ἀπὸ 17.7.1923 Ν.Δ/τος «περὶ σχεδίων πόλεων καὶ κωμῶν κ.λ.π.», ὅπως μεταγενεστέρα τροποποιήθηκαν καὶ συμπληρώθηκαν καὶ εἰδικότερα τὰ ἄρθρα 3, 9 καὶ 70 αὐτοῦ.
2. Τὶς διατάξεις τοῦ Α.Ν. 314/1968 «περὶ παροχῆς εἰς τὸν Ὑπουργὸν Βορείου Ἑλλάδος καὶ τοὺς Νομάρχας ἁρμοδιοτήτων ἐπὶ θεμάτων ἐγκρίσεως, ἐπεκτάσεως ἢ τροποποιήσεως σχεδίων πόλεων, κωμῶν».
3. Τὴν ἀπόφαση τοῦ Κοινοτικοῦ Συμβουλίου Ξηροποτάμου μὲ ἀριθμὸ 12/1978, ἀπὸ τὴν ὁποία προκύπτει ὅτι τὸ Κοινοτικὸ Συμβούλιο ἐγκρίνει τὴν ἐπέκταση τοῦ Κεντρικοῦ Τμήματος, ὅπως φαίνεται στὰ συνημμένα τοπογραφικὰ διάγραμματα.
4. Τὴ γνωμοδότηση τοῦ Περιφερειακοῦ Συμβουλίου Δημ. Ἔργων (Τμῆμα Ν. Δράμας) μὲ τὴν ὁποία, ὅπως προκύπτει ἀπὸ 23ο πρακτικὸ τῆς 25.7.78, γνωμοδοτεῖ ὑπὲρ τῆς ἐγκρίσεως τῆς ἐπεκτάσεως τοῦ Κεντρικοῦ Τμήματος οἰκισμοῦ Ξηροποτάμου Ν. Δράμας, ὅπως φαίνεται στὰ συνημμένα τοπογραφικὰ διαγράμματα, ἀποφασίζουμε:


Ἐγκρίνουμε τὴν ἐπέκταση τοῦ Κεντρικοῦ Τμήματος οἰκισμοῦ Ξηροποτάμου Ν. Δράμας καὶ τοῦ καθορισμοῦ, τῶν ὁρίων αὐτοῦ, ὅπως φαίνεται στὰ συννημένα τοπογραφικὰ διαγράμματα.


Ἡ ἀπόφαση μὲ τὸ διάγραμμα ποὺ τὴ συνοδεύει νὰ δημοσιευθεῖ στὴν Ἐφημερίδα τῆς Κυβερνήσεως.


Δράμα, 10 Αὐγούστου 1978

Ὁ Νομάρχης
ΑΝΑΣΤΑΣΙΟΣ ΝΙΚΟΛΑΪΔΗΣ

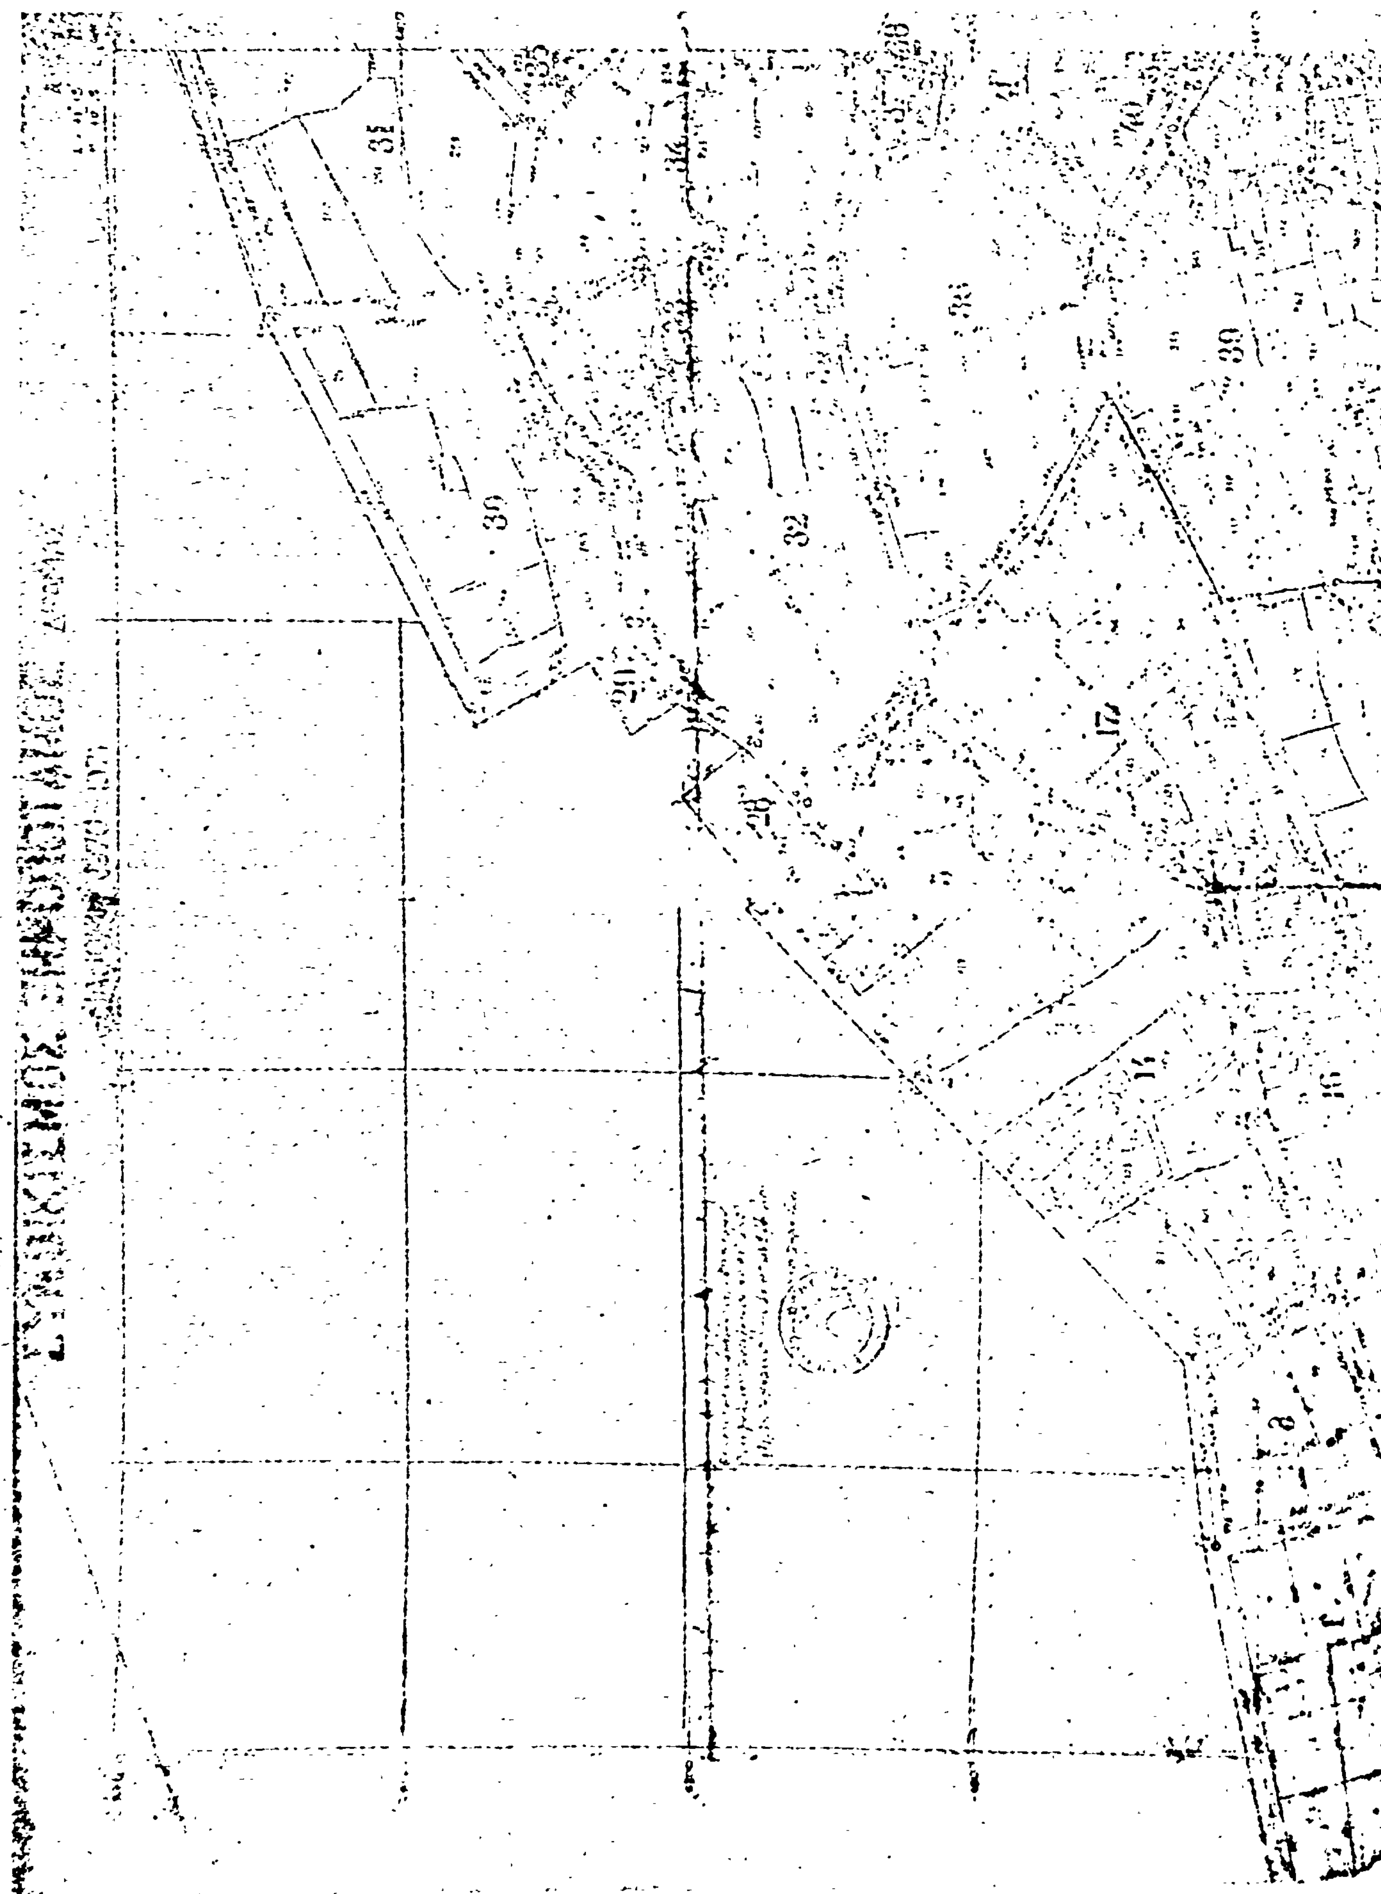

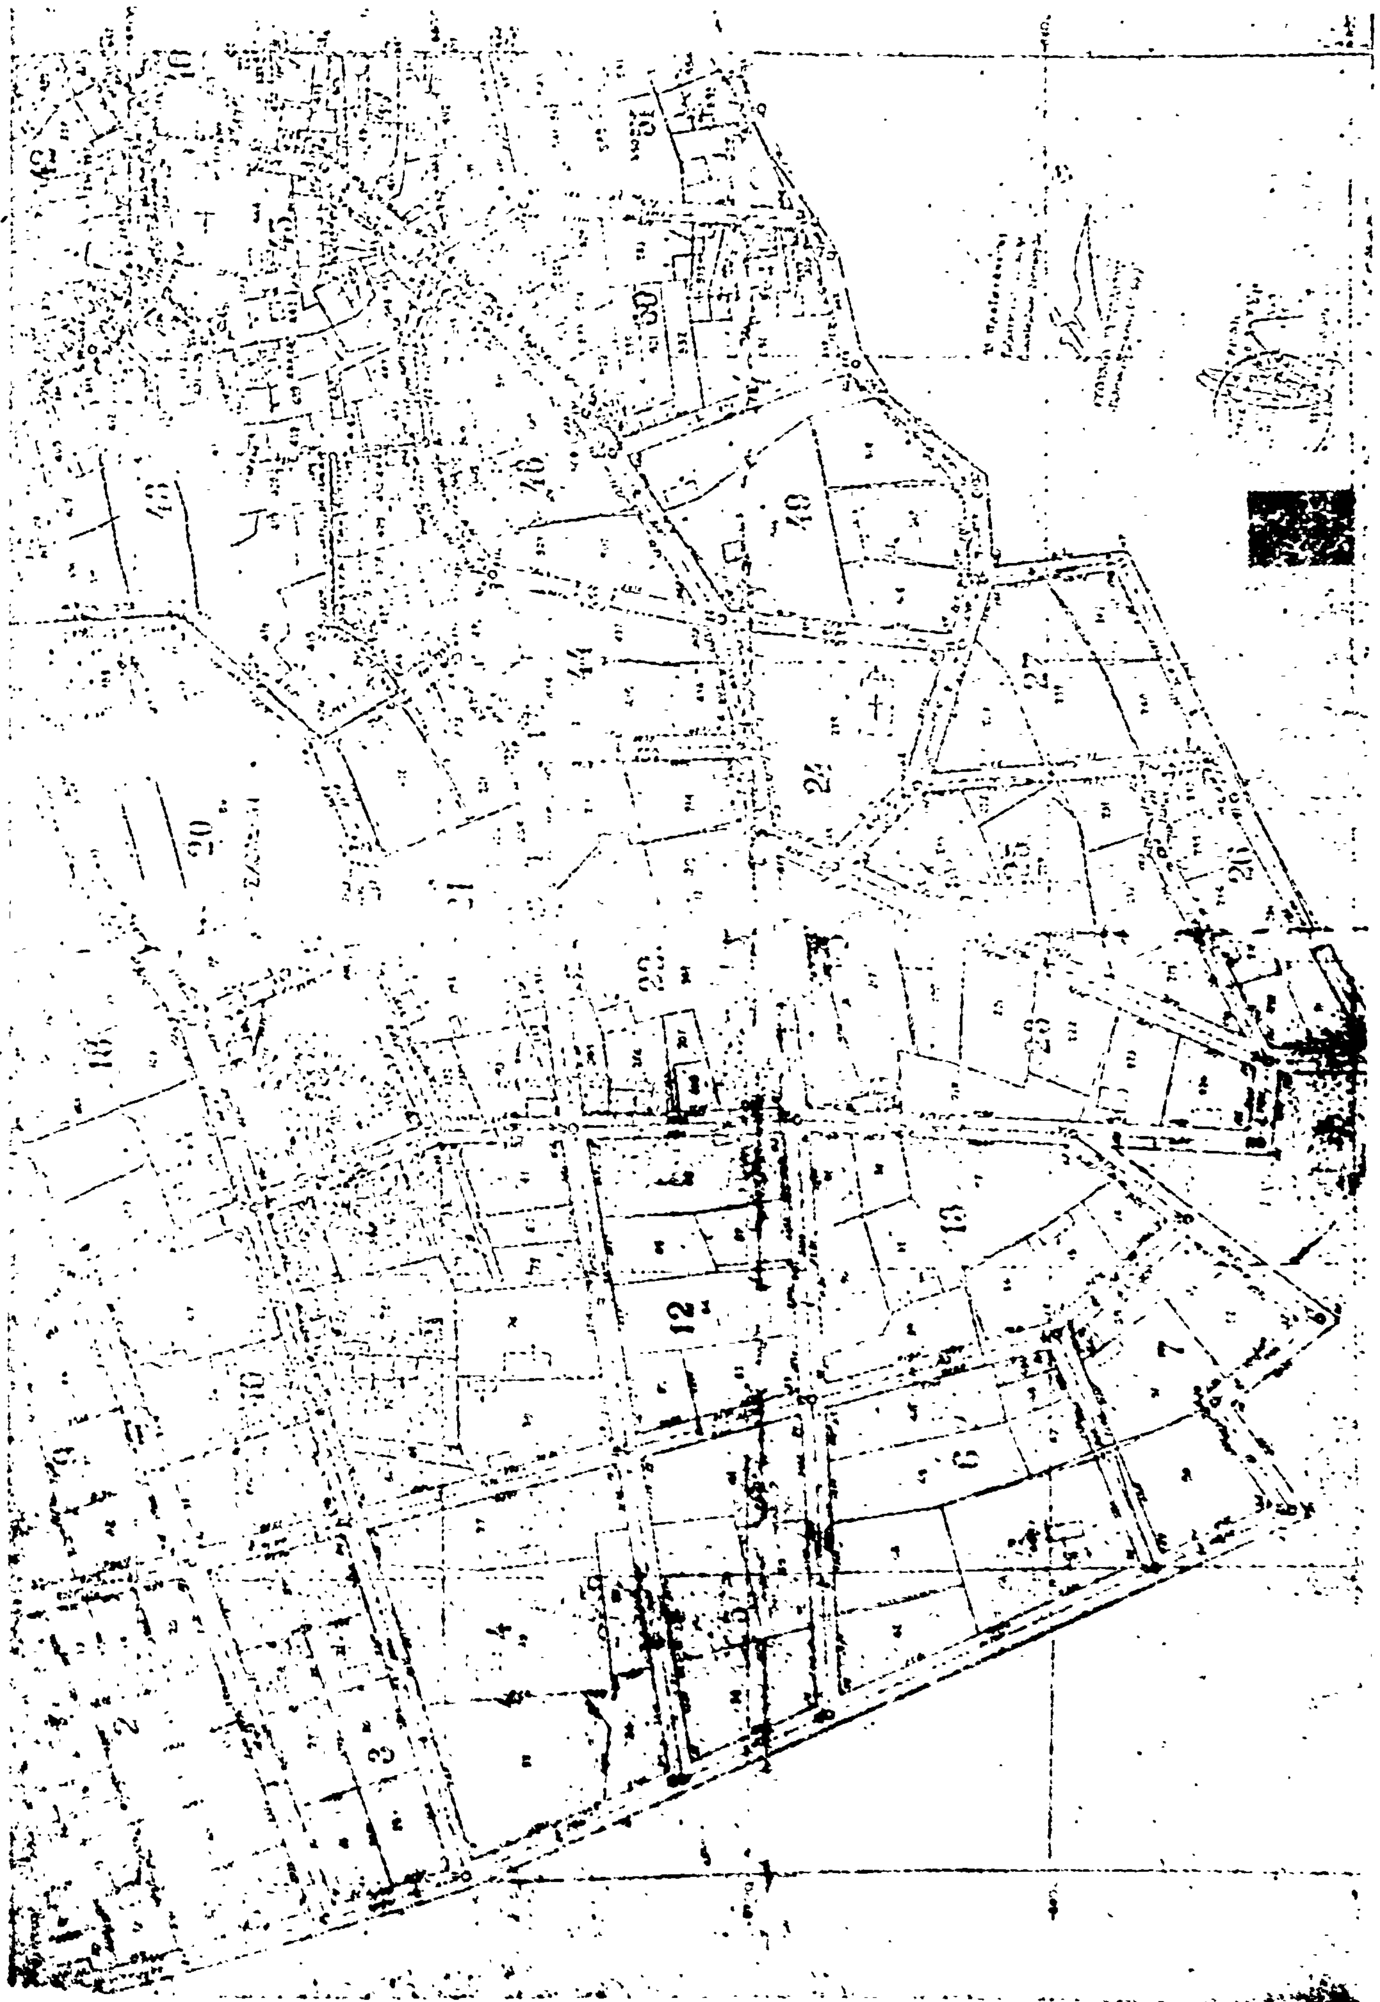

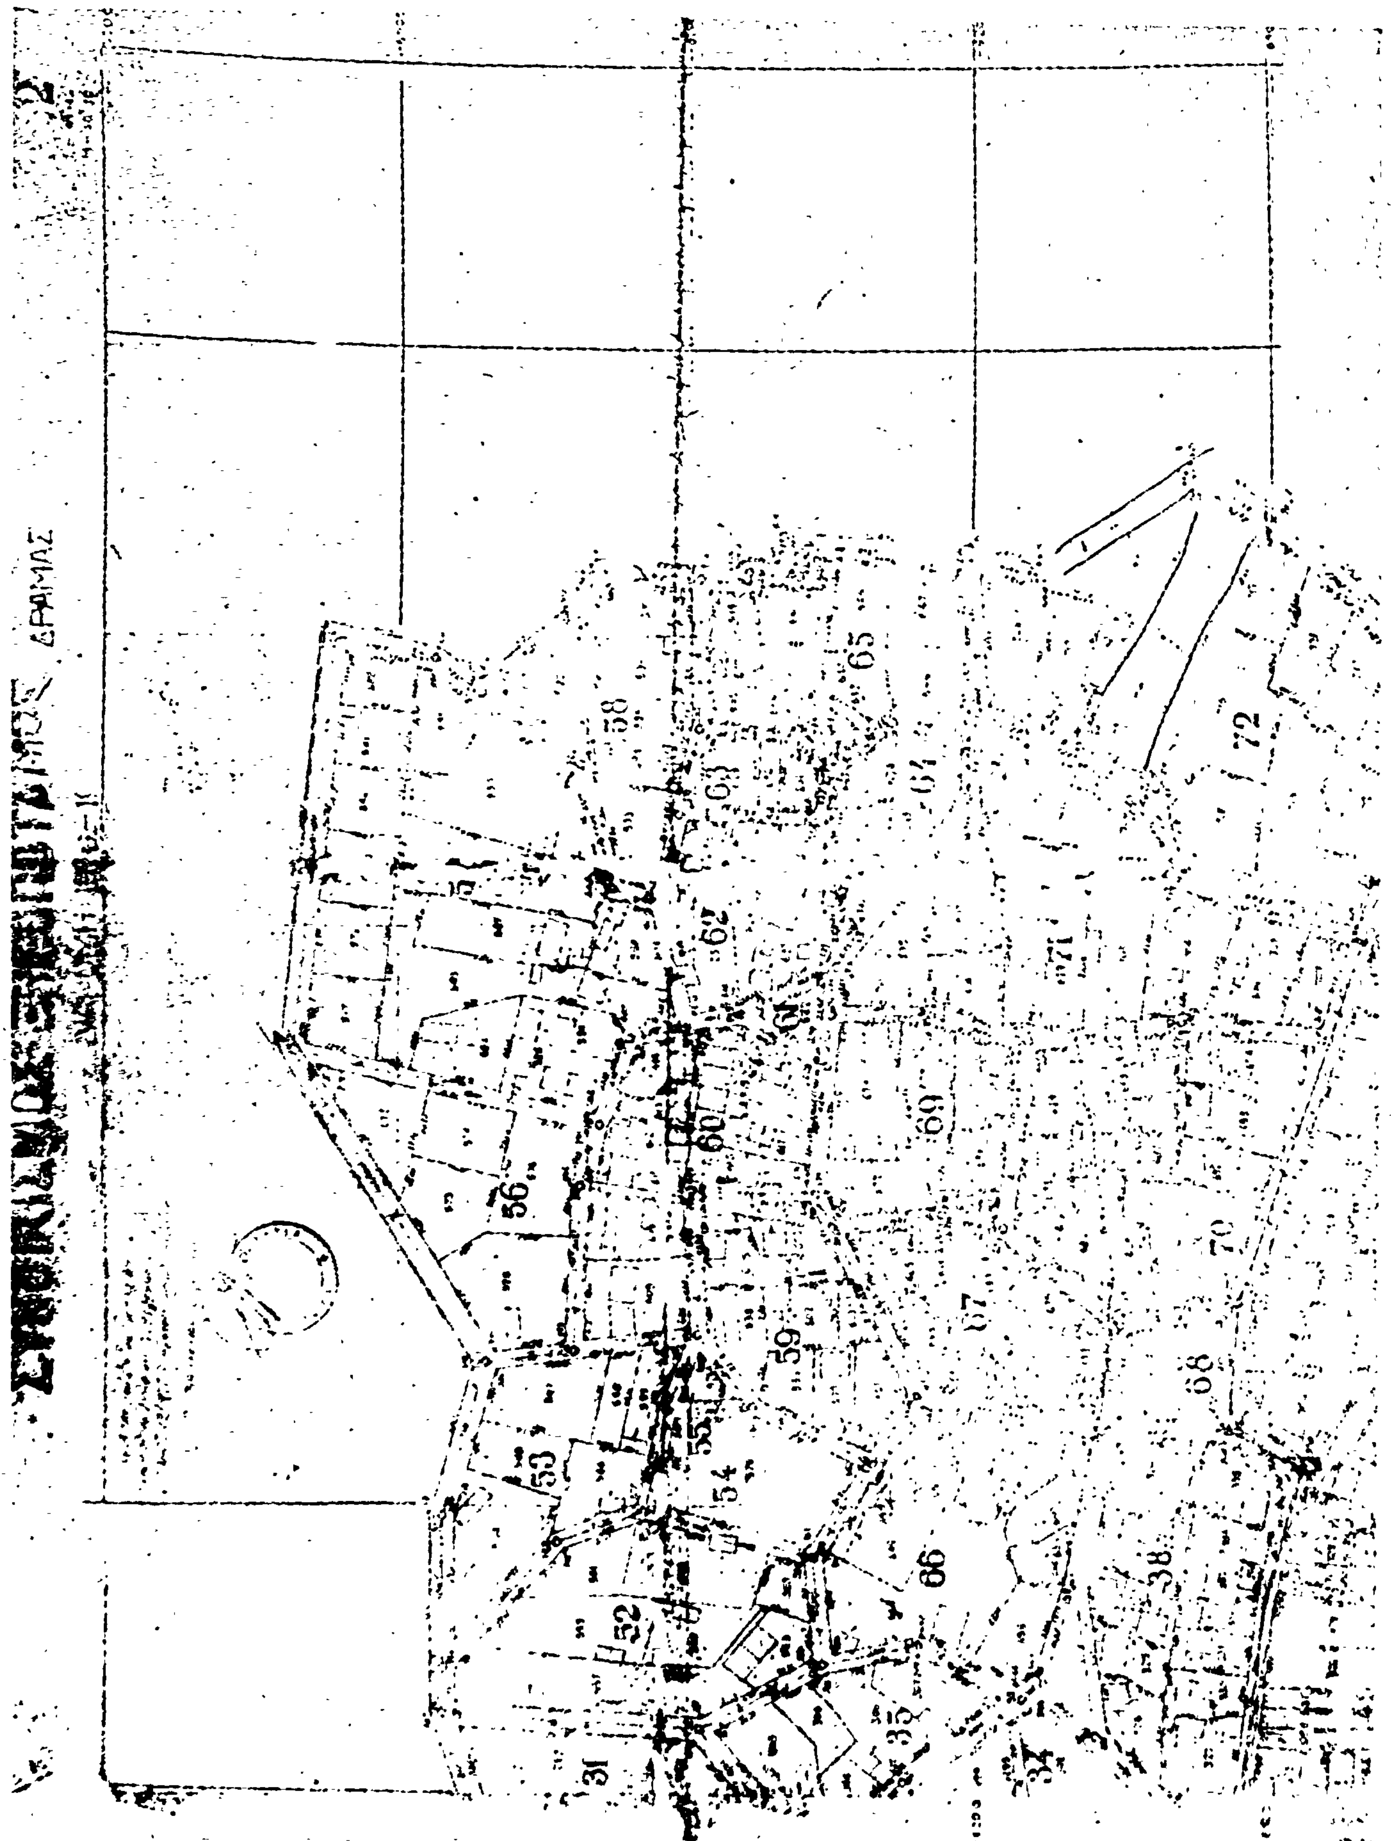
ΔΡΑΜΑΣ
72
65
58
69
70
68
56
60
59
53
54
52
66
38
31
35

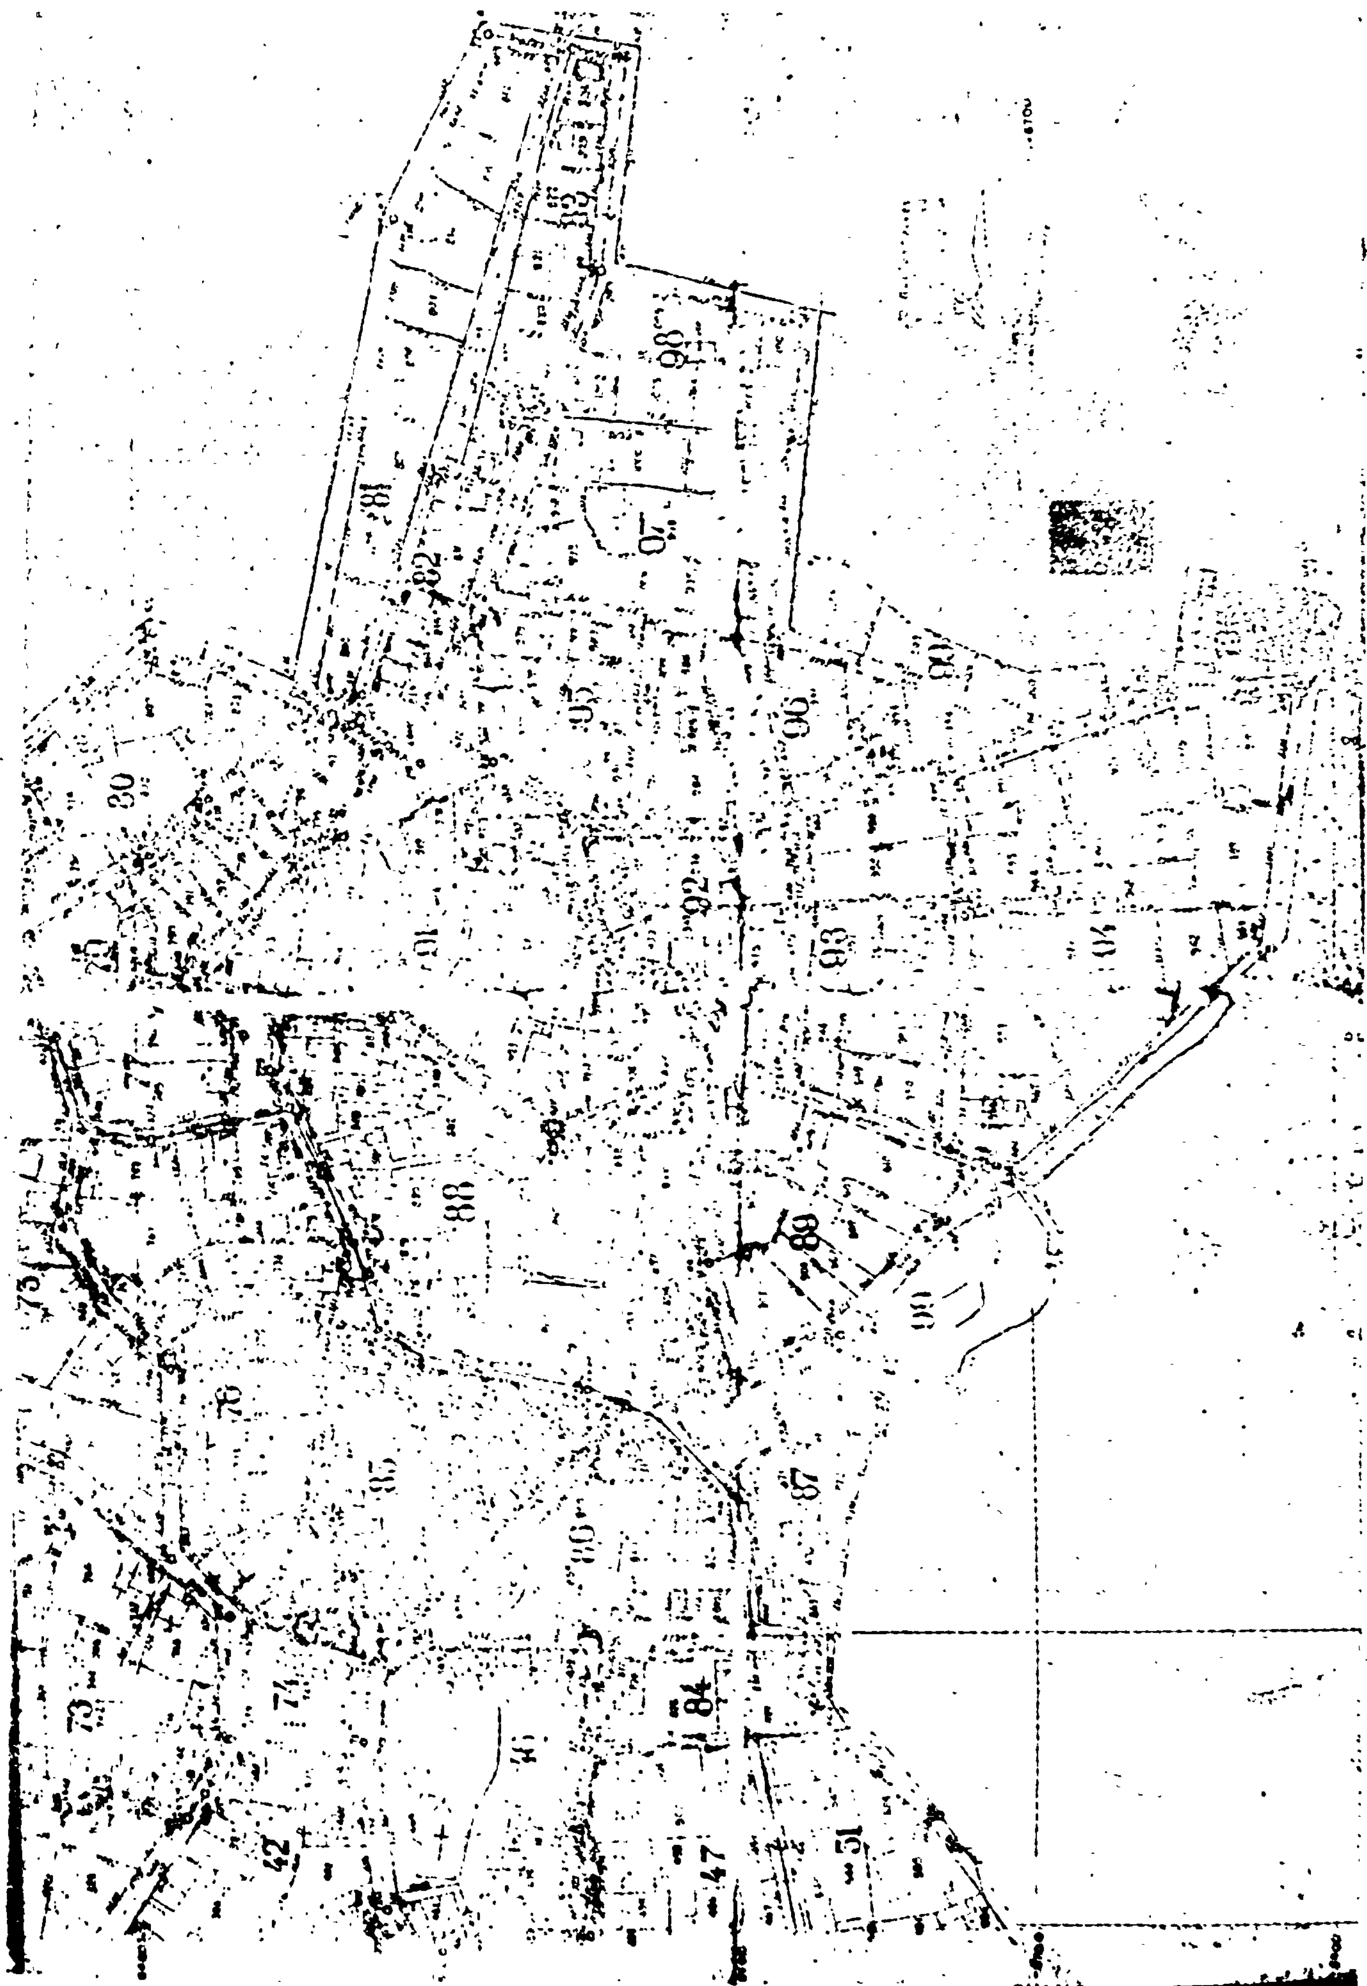

Η ΓΕΝΙΚΗ ΔΙΕΥΘΥΝΣΗ ΤΟΥ ΕΘΝΙΚΟΥ ΤΥΠΟΓΡΑΦΕΙΟΥ

ΓΝΩΣΤΟΠΟΙΕΙ ΟΤΙ:

Ἡ ἐτήσια συνδρομὴ τῆς Ἐφημερίδας τῆς Κυβερνήσεως, ἡ τιμὴ τῶν φύλλων της ποὺ πουλιοῦνται τμηματικὰ καὶ τὰ τέλη δημοσιεύσεων στὴν Ἐφημερίδα τῆς Κυβερνήσεως, καθορίσθηκαν ἀπὸ 1 Ἰανουαρίου 1974 ὡς ἀκολούθως:

Α' ΕΤΗΣΙΕΣ ΣΥΝΔΡΟΜΕΣ

1. Γιὰ τὸ Τεῦχος Α'	Δραχ.	600
2. » » » Β'	»	700
3. » » » Γ'	»	500
4. » » » Δ'	»	1.000
5. » » » Νομικῶν Προσώπων Δ.Δ. κτλ	»	500
6. » » » Παράρτημα	»	300
7. » » » Ἀνωνύμων Ἑταιρειῶν κτλ.	»	3.000
8. » » Δελτίο Ἐμπορικῆς καὶ Βιομηχανικῆς Ἰδιοκτησίας	»	200
9. Γιὰ ὅλα τὰ τεύχη καὶ τὸ Δ.Ε.Β.Ι.	»	6.000

Οἱ Δῆμοι καὶ οἱ Κοινότητες τοῦ Κράτους καταβάλλουν τὸ 1/2 τῶν ἀνωτέρω συνδρομῶν.

Ὑπὲρ τοῦ Ταμείου Ἀλληλοβοηθείας Προσωπικοῦ τοῦ Ἐθνικοῦ Τυπογραφείου (ΤΑΠΕΤ) ἀναλογοῦν τὰ ἑξῆς ποσά:

1. Γιὰ τὸ Τεῦχος Α'	Δραχ.	30
2. » » » Β'	»	35
3. » » » Γ'	»	25
4. » » » Δ'	»	50
5. » » » Νομικῶν Προσώπων Δημοσίου Δικαίου κτλ	»	25
6. » » » Παράρτημα	»	15
7. » » » Ἀνωνύμων Ἑταιρειῶν κτλ.	»	150
8. » » Δελτίο Ἐμπ. καὶ Βιομ. Ἰδιοκτησίας	»	10
9. Γιὰ ὅλα τὰ τεύχη	»	300

Β'. ΤΙΜΗ ΦΥΛΛΩΝ

Ἡ τιμὴ πωλήσεως κάθε φύλλου, μέχρις 8 σελ., εἶναι 3 δρχ., ἀπὸ 9 ὡς 40 σελ. 8 δρχ., ἀπὸ 41 ὡς 80 σελ. 15 δρχ., ἀπὸ 81 σελ. καὶ ἄνω ἡ τιμὴ πωλήσεως κάθε φύλλου προσαυξάνεται κατὰ 15 δρχ. ἀνὰ 80 σελίδες.

Γ'. ΤΕΛΗ ΔΗΜΟΣΙΕΥΣΕΩΝ

Ι. Στὸ Τεῦχος Ἀνωνύμων Ἑταιρειῶν καὶ Ἑταιρειῶν Περιωρισμένης Εὐθύνης:

Α'. Δημοσιεύματα Ἀνωνύμων Ἑταιρειῶν:

1. Τῶν δικαστικῶν πράξεων	Δραχ.	400
2. Τῶν καταστατικῶν Ἀνωνύμων Ἑταιρειῶν	»	10.000
3. Τῶν τροποποιήσεων τῶν καταστατικῶν τῶν Ἀνωνύμων Ἑταιρειῶν	»	2.000
4. Τῶν ἀνακοινώσεων καὶ προσκλήσεων σὲ γενικὲς συνελεύσεις, τῶν κατὰ τὸ ἄρθρο 32 τοῦ Ν. 2221/24 γνωστοποιήσεων, τῶν ἀνακοινώσεων, ποὺ προβλέπονται ἀπὸ τὸ ἄρθρο 59 παρ. 3 τοῦ Ν.Δ. 400/70 «περὶ Ἀλλοδαπῶν Ἀσφαλιστικῶν Ἑταιρειῶν» καὶ τῶν ἀποφάσεων τοῦ Διοικητικοῦ Συμβουλίου τοῦ ΕΛΤΑ, ποὺ ἀναφέρονται σὲ προσωρινὲς διατάξεις	»	1.000
5. Τῶν ἀνακοινώσεων τῶν ὑπὸ διάλυση Ἀνωνύμων Ἑταιρειῶν, κατὰ τὸ Β.Δ. 20/5/1939	»	200
6. Τῶν Ἰσολογισμῶν τῶν Ἀνωνύμων Ἑταιρειῶν	»	4.000
7. Τῶν συνοπτικῶν μηνιαίων καταστάσεων τῶν Τραπεζικῶν Ἑταιρειῶν	»	1.000
8. Τῶν ἀποφάσεων «περὶ ἐγκρίσεως τιμολογίων τῶν Ἀσφαλιστικῶν Ἑταιρειῶν»	»	600
9. Τῶν ὑπουργικῶν ἀποφάσεων «περὶ παροχῆς ἀδείας ἐπεκτάσεως τῶν ἐργασιῶν Ἀσφαλιστικῶν Ἑταιρειῶν», τῶν ἐκθέσεων περιουσιακῶν στοιχείων Ἀνωνύμων Ἑταιρειῶν γενικά, καὶ τῶν ἀποφάσεων τοῦ Δ.Σ. τοῦ ΕΛΤΑ, μὲ τὶς ὁποῖες ἐγκρίνονται καὶ δημοσιεύονται οἱ κανονισμοὶ αὐτοῦ	»	4.000
10. Τῶν ἀποφάσεων «περὶ παροχῆς πληρεξουσιότητος πρὸς ἀντιπροσώπευσιν ἐν Ἑλλάδι ἀλλοδαπῶν Ἑταιρειῶν» καὶ τῶν ἀποφάσεων «περὶ μεταβιβάσεως τοῦ χαρτοφυλακίου Ἀσφαλιστικῶν Ἑταιρειῶν κατὰ τὸ ἄρθρον 59 παρ. 1 τοῦ Ν.Δ. 400/70»	»	2.000
11. Τῶν ἀποφάσεων «περὶ συγχωνεύσεως Ἀνωνύμων Ἑταιρειῶν»	»	10.000
12. Τῶν ἀποφάσεων τῆς Ἐπιτροπῆς τοῦ Χρηματιστηρίου «περὶ εἰσαγωγῆς χρεωγράφων εἰς τὸ Χρηματιστήριον πρὸς διαπραγμάτευσιν, συμφώνως πρὸς τὰς διατάξεις τοῦ ἄρθρου 2 παρ. 3 Α.Ν. 148/67»	Δραχ.	1.000
13. Τῶν ἀποφάσεων τῆς Ἐπιτροπῆς κεφαλαιαγορᾶς «περὶ διαγραφῆς χρεωγράφων ἐκ τοῦ Χρηματιστηρίου, συμφώνως πρὸς τὰς διατάξεις τοῦ ἄρθρου 2 παρ. 4 Α.Ν. 148/1967»	»	1.000

Β'. Δημοσιεύματα Ἑταιρειῶν Περιωρισμένης Εὐθύνης:

1. Τῶν καταστατικῶν	»	1.000
2. Τῶν τροποποιήσεων τῶν καταστατικῶν	»	400
3. Τῶν ἀνακοινώσεων καὶ προσκλήσεων	»	200
4. Τῶν Ἰσολογισμῶν	»	1.000
5. Τῶν ἐκθέσεων ἐκτιμήσεως περιουσιακῶν στοιχείων	»	1.000

Γ'. Δημοσιεύματα Ἀλληλασφαλιστικῶν Συνεταιρισμῶν - Ἀλληλασφαλιστικῶν Ταμείων καὶ Φιλανθρωπικῶν Σωματείων:

1. Τῶν ὑπουργικῶν ἀποφάσεων «περὶ χορηγήσεως ἀδείας λειτουργίας Ἀλληλασφαλιστικῶν Συνεταιρισμῶν - Ἀλληλασφαλιστικῶν Ταμείων»	»	1.000
2. Τῶν Ἰσολογισμῶν τῶν ἀνωτέρω Συνεταιρισμῶν, Ταμείων καὶ Σωματείων	»	1.000

ΙΙ. Στὸ Τέταρτο τεῦχος, τῶν δικαστικῶν πράξεων, προσκλήσεων καὶ λοιπῶν δημοσιεύσεων.	»	400

Τὸ ποσοστὸ ἐπὶ τῶν τελῶν δημοσιεύσεων στὸ Τεῦχος Ἀνωνύμων Ἑταιρειῶν καὶ Ἑταιρειῶν Περιωρισμένης Εὐθύνης, ποὺ πρέπει νὰ καταβάλλεται ὑπὲρ τοῦ Ταμείου Ἀλληλοβοηθείας Προσωπικοῦ Ἐθνικοῦ Τυπογραφείου (ΤΑΠΕΤ), ὁρίσθηκε γενικὰ σὲ 5ο/ο.

Δ'. ΚΑΤΑΒΟΛΗ ΣΥΝΔΡΟΜΩΝ - ΤΕΛΩΝ ΔΗΜΟΣΙΕΥΣΕΩΝ ΚΑΙ ΠΟΣΟΣΤΩΝ Τ.Α.Π.Ε.Τ.

1. Οἱ συνδρομὲς τοῦ ἐσωτερικοῦ καὶ τὰ τέλη δημοσιεύσεων προκαταβάλλονται στὰ Δημόσια Ταμεῖα ἔναντι ἀποδεικτικοῦ εἰσπράξεως, τὸ ὁποῖο φροντίζει ὁ ἐνδιαφερόμενος νὰ τὸ στέλλει στὴν Ὑπηρεσία τοῦ Ἐθνικοῦ Τυπογραφείου.

2. Οἱ συνδρομὲς τοῦ ἐξωτερικοῦ εἶναι δυνατὸ νὰ στέλλονται καὶ σὲ ἀνάλογο συνάλλαγμα μὲ ἐπιταγὴ ἐπ' ὀνόματι τοῦ Διευθυντῆ τῶν Διοικητικῶν καὶ Οἰκονομικῶν Ὑποθέσεων τοῦ Ἐθνικοῦ Τυπογραφείου.

3. Τὸ ὑπὲρ τοῦ ΤΑΠΕΤ ποσοστὸ ἐπὶ τῶν ἀνωτέρω συνδρομῶν καὶ τελῶν δημοσιεύσεων καταβάλλεται ὡς ἑξῆς:

α) στὴν Ἀθήνα: στὸ Ταμεῖο τοῦ ΤΑΠΕΤ (Κατάστημα Ἐθνικοῦ Τυπογραφείου),

β) στὶς ὑπόλοιπες πόλεις τοῦ Κράτους: στὰ Δημόσια Ταμεῖα καὶ ἀποδίδεται στὸ ΤΑΠΕΤ σύμφωνα μὲ τὶς 192378/3639/1947(RONEO 185) καὶ 178068/5321/31.7.63 (RONEO 139) ἐγκυκλίους διαταγὲς τοῦ Γ.Λ.Κ.,

γ) στὶς περιπτώσεις συνδρομῶν ἐξωτερικοῦ: ὅταν ἡ ἀποστολή τους γίνεται μὲ ἐπιταγές, μαζὶ μ' αὐτὲς στέλνεται καὶ τὸ ὑπὲρ τοῦ ΤΑΠΕΤ ποσοστό.

Ὁ Γενικὸς Διευθυντὴς
ΒΑΣΙΛΕΙΟΣ ΣΤ. ΝΙΚΑΣ

ΑΠΟ ΤΟ ΕΘΝΙΚΟ ΤΥΠΟΓΡΑΦΕΙΟ